


Systemschnitt "Optigrün Leichtdach PLUS"

Dachneigung 0 - 5°

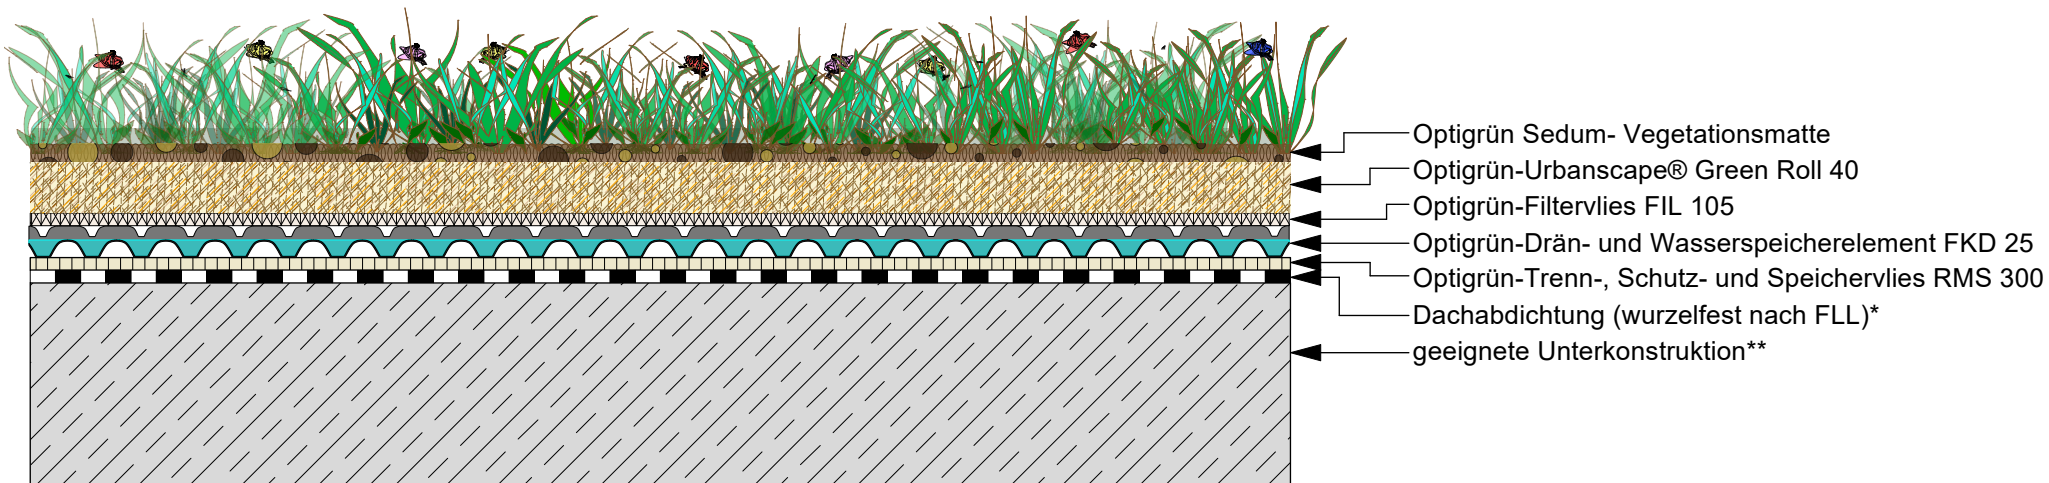

- Optigrün Sedum- Vegetationsmatte
- Optigrün-Urbanscape® Green Roll 40
- Optigrün-Filtervlies FIL 105
- Optigrün-Drän- und Wasserspeicherelement FKD 25
- Optigrün-Trenn-, Schutz- und Speichervlies RMS 300
- Dachabdichtung (wurzelfest nach FLL)*
- geeignete Unterkonstruktion**

* Gewerk Dachabdichtung ** Gewerk Hochbau



Die vorliegende Zeichnung bezieht sich insbesondere auf den Begrünungsaufbau. Die Komponenten der Vor- und Nachgewerke sind teilweise stark vereinfacht dargestellt und müssen entsprechend dem Stand der Technik geplant und ausgeführt werden.

Freigabe:	DE	Gezeichnet:	Maßstab:	Stand:	Rev.:	Detail-Nr.:	Nachdruck nur mit Zustimmung des Herausgebers. Keine Haftung für Druckfehler. Technische Änderungen vorbehalten.
OBU	O	MH	unmaßstäblich	15.06.2021	3	LE+1.1000_UgD	