


Systemschnitt "Optigrün Spardach PLUS"

Dachneigung 0 - 5°

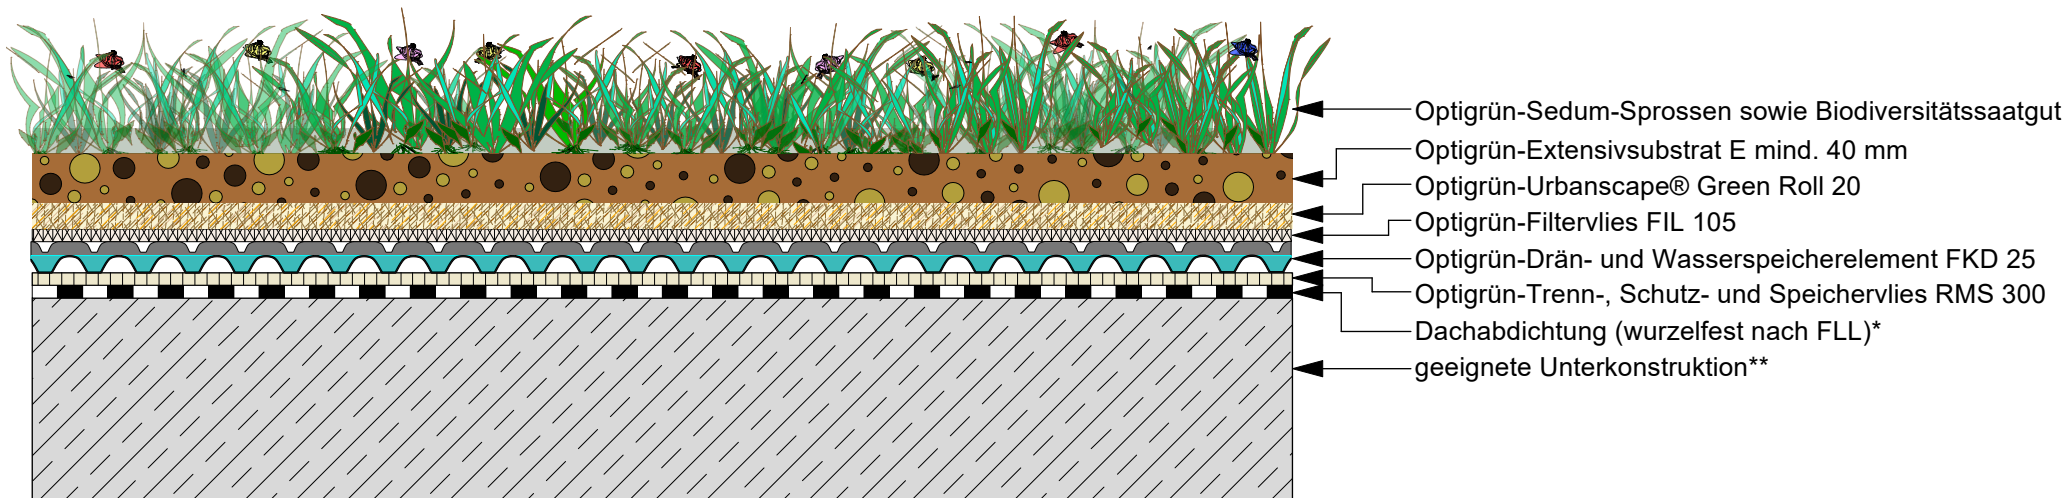

* Gewerk Dachabdichtung ** Gewerk Hochbau



Die vorliegende Zeichnung bezieht sich insbesondere auf den Begrünungsaufbau. Die Komponenten der Vor- und Nachgewerke sind teilweise stark vereinfacht dargestellt und müssen entsprechend dem Stand der Technik geplant und ausgeführt werden.

Freigabe:	DE	Gezeichnet:	Maßstab:	Stand:	Rev.:	Detail-Nr.:
OBU	O	MH	unmaßstäblich	15.06.2021	2	SD+1.1000_UgD_DE

Nachdruck nur mit Zustimmung des Herausgebers.
 Keine Haftung für Druckfehler.
 Technische Änderungen vorbehalten.