


Systemschnitt "Optigrün Urban Gardening"

Dachneigung 0 - 5° ungedämmtes Dach mit FKD 40

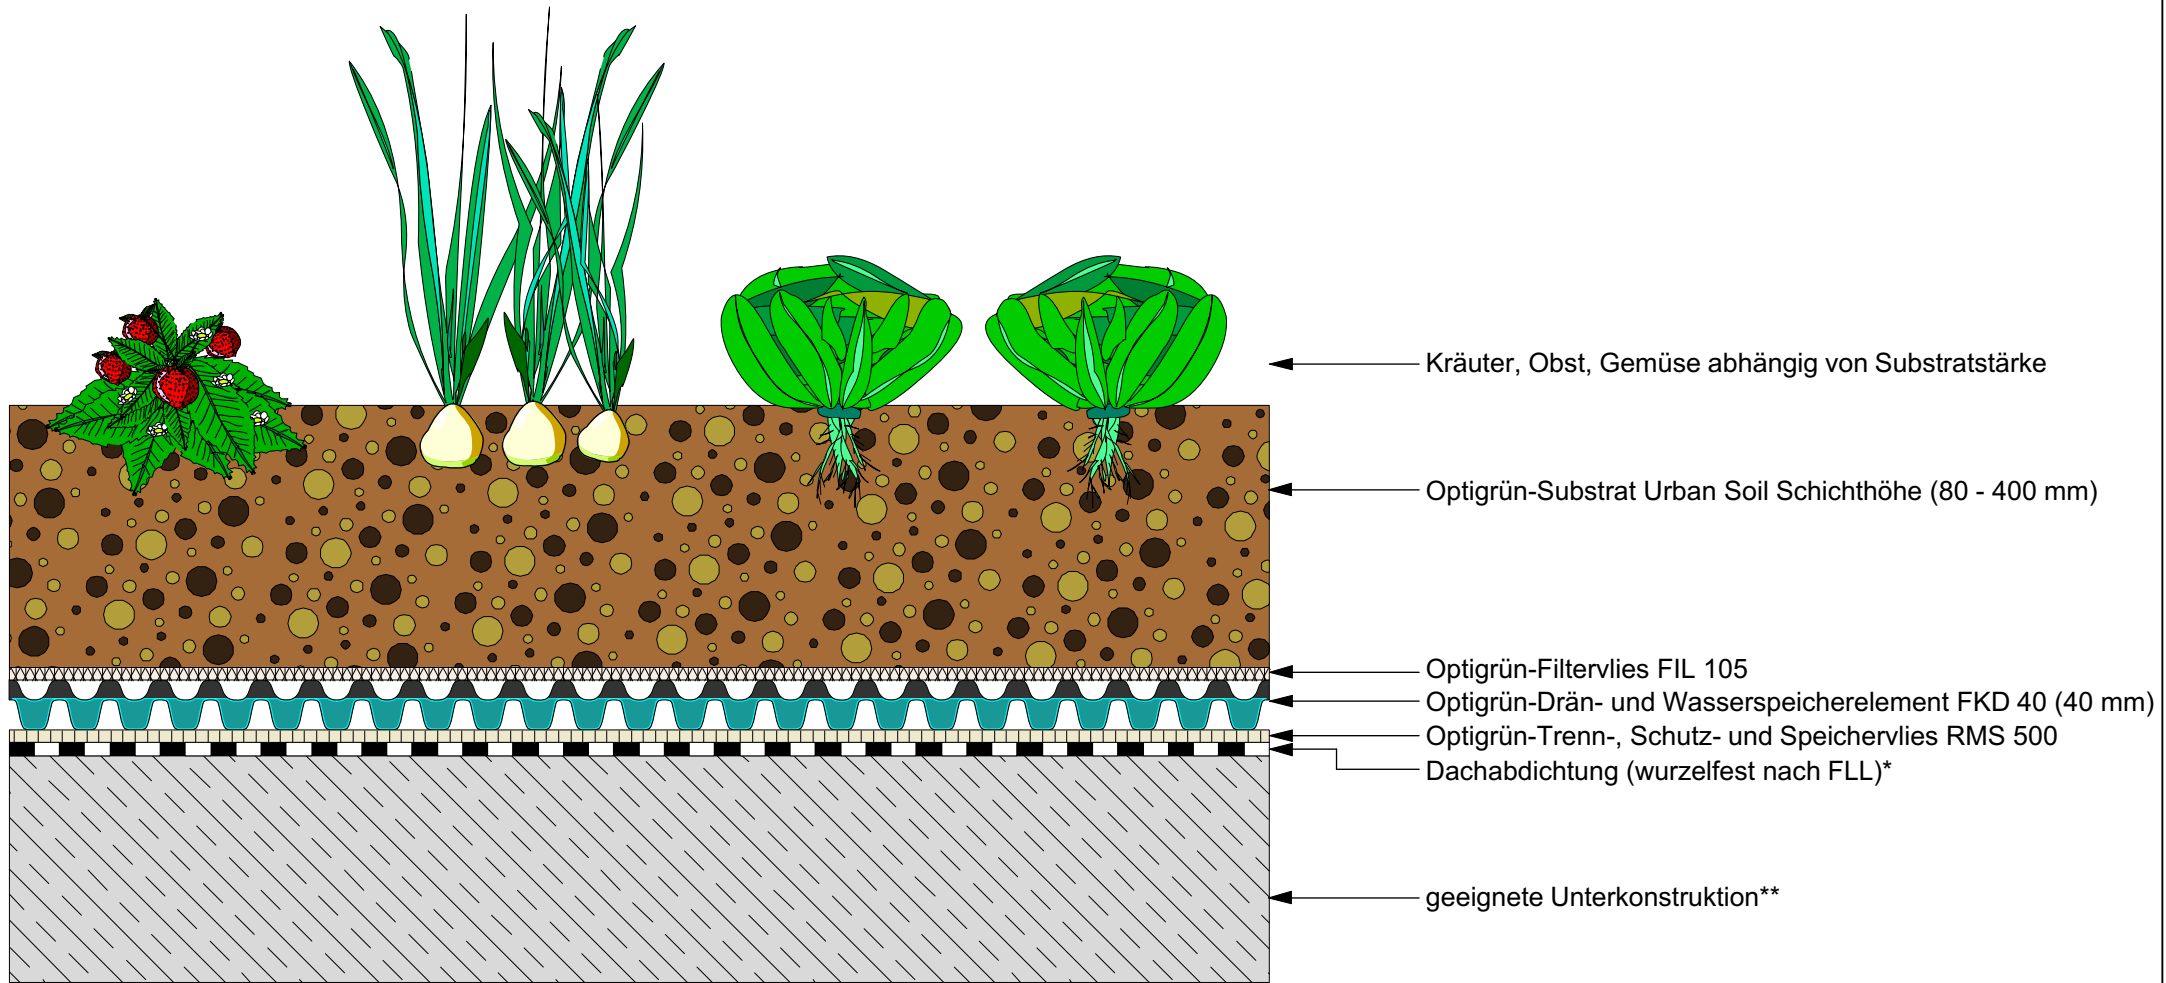

* Gewerk Dachabdichtung ** Gewerk Hochbau

OPTIGRÜN[®]
DIE DACHBEGRÜNER

Die vorliegende Zeichnung bezieht sich insbesondere auf den Begrünungsaufbau. Die Komponenten der Vor- und Nachgewerke sind teilweise stark vereinfacht dargestellt und müssen entsprechend dem Stand der Technik geplant und ausgeführt werden.

Freigabe:	DE	Gezeichnet:	Maßstab:	Stand:	Rev.:	Detail-Nr.:	Nachdruck nur mit Zustimmung des Herausgebers. Keine Haftung für Druckfehler. Technische Änderungen vorbehalten.
OBU	O	MH	unmaßstäblich	16.09.2019	0	UG1.1000_UgD	