


# Optigrün-Regeldetail "Verkehrsdach" - Trittschallminderung

Fußgängerplatten ohne Schottertragschicht mit FKD25 - geprüftes Trittschallverbesserungsmaß  $\Delta$  LW 35 dB

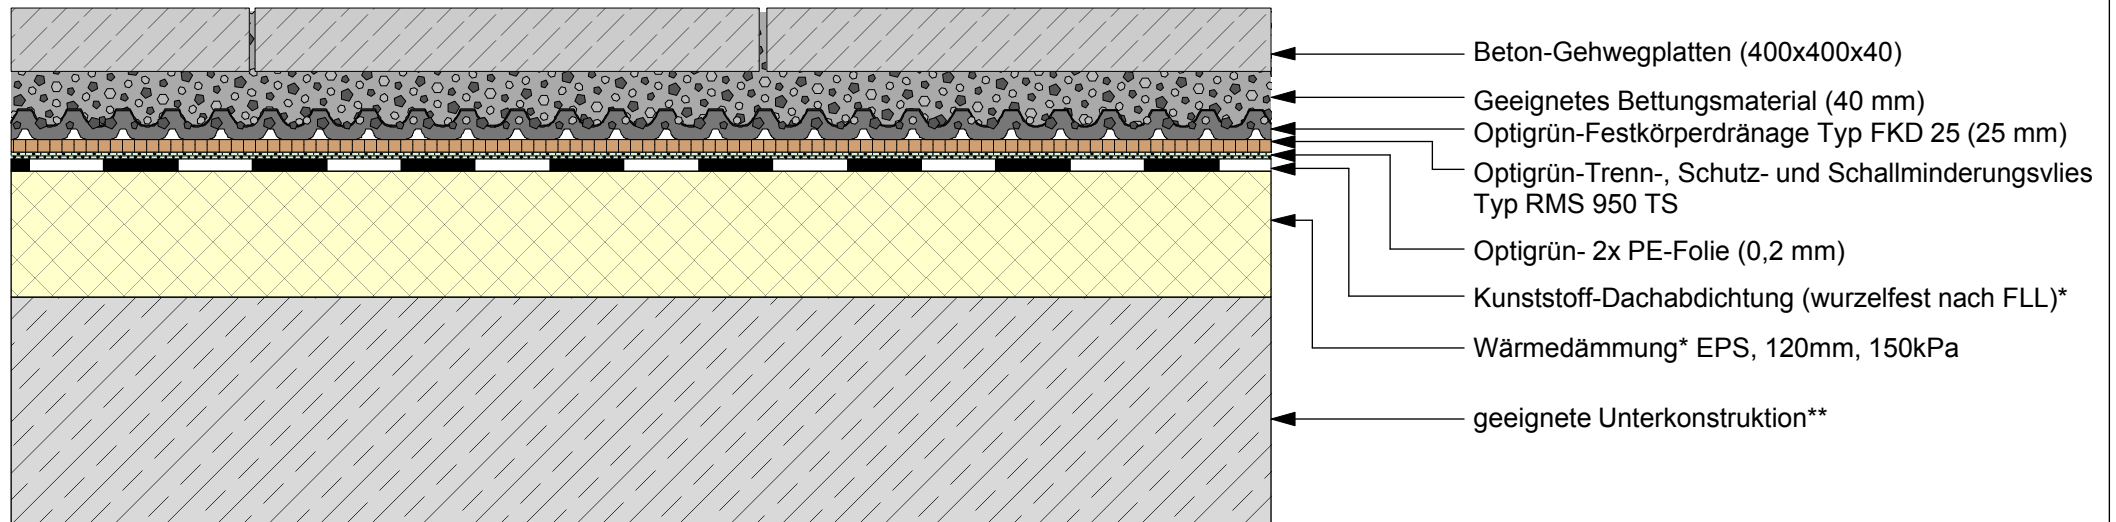

\* Gewerk Dachabdichtung    \*\* Gewerk Hochbau

**OPTIGRÜN**<sup>®</sup>  
DIE DACHBEGRÜNER

Die vorliegende Zeichnung bezieht sich insbesondere auf den Begrünungsaufbau. Die Komponenten der Vor- und Nachgewerke sind teilweise stark vereinfacht dargestellt und müssen entsprechend dem Stand der Technik geplant und ausgeführt werden.

Freigabe:	Gezeichnet:	Maßstab:	Stand:	Rev.:	Detail-Nr.:	Nachdruck nur mit Zustimmung des Herausgebers. Keine Haftung für Druckfehler. Technische Änderungen vorbehalten.
MS	O mh	unmaßstäblich	04.05.2016	0	VD1.5002_WaD	