


Systemschnitt "Solargründach Optigrün-Solar FKD"

Variante: Optigrün-Solar FKD 15°
 Ausrichtung: Süd + Portrait
 PV- Modul: 1650 x 1000 mm

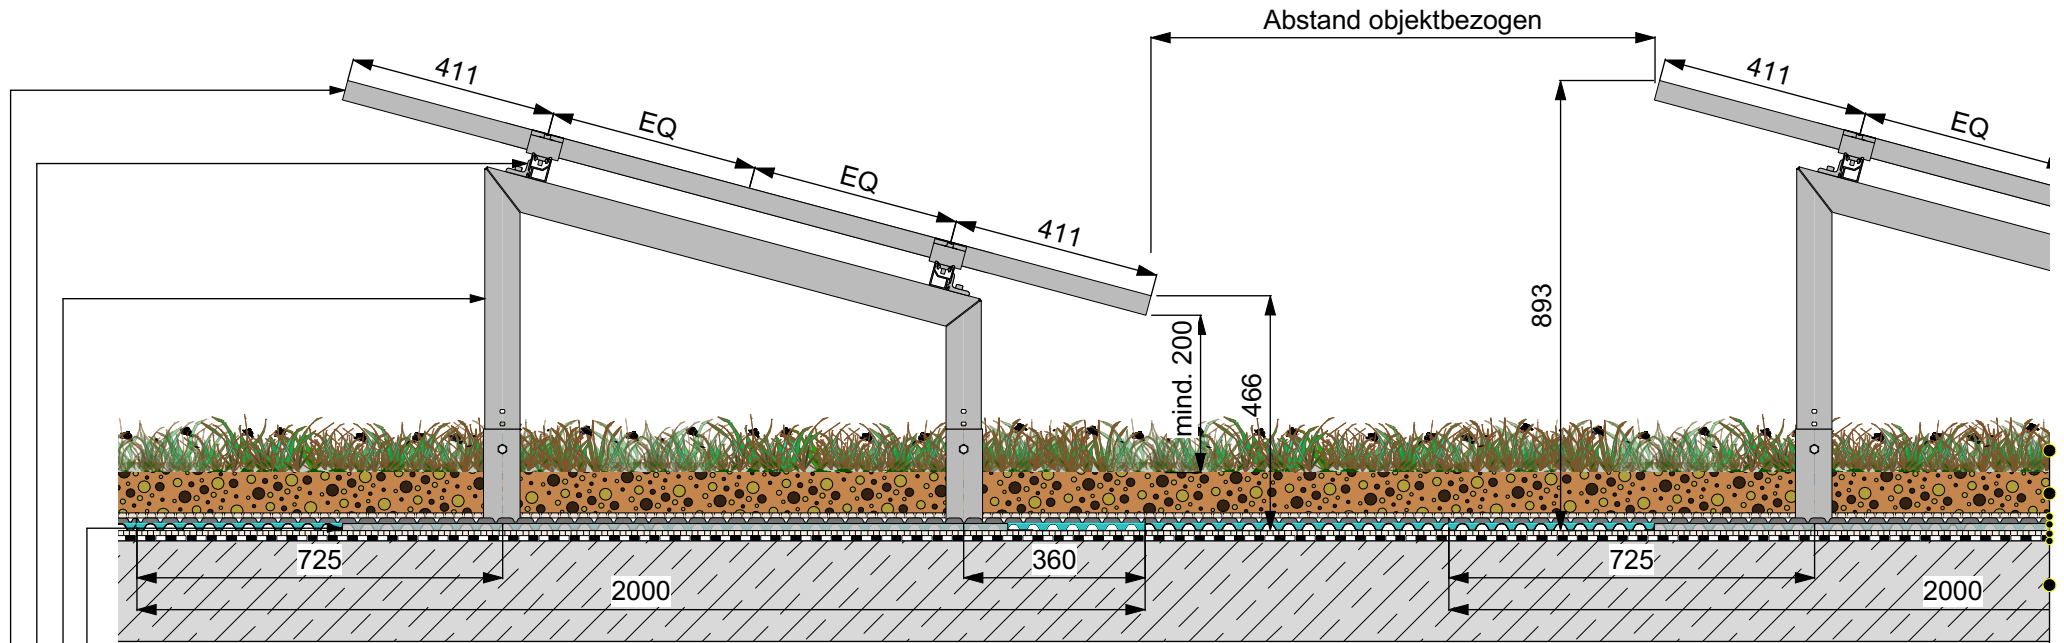

Optigrün-Solar FKD 15°

- Bodenplatte für Optigrün-Solar FKD
- Bügel 15° für Optigrün-Solar mit Schienenhalterungen
- Modulschnellmontageschiene mit Modulklemmen
- PV-Modul

Spardach

- Vegetation
- Optigrün-Extensivsubstrat mind. 60 mm
- Optigrün-Filtervlies FIL 150
- Optigrün-Drän- und Wasserspeicherelement FKD 25
- Optigrün-Trenn-, Schutz- und Speichervlies RMS 500
- Dachabdichtung (wurzelfest nach FLL)*
- geeignete Unterkonstruktion**

* Gewerk Dachabdichtung ** Gewerk Hochbau

Die vorliegende Zeichnung bezieht sich insbesondere auf den Begrünungsaufbau. Die Komponenten der Vor- und Nachgewerke sind teilweise stark vereinfacht dargestellt und müssen entsprechend dem Stand der Technik geplant und ausgeführt werden.

Freigabe:	DE	Gezeichnet:	Maßstab:	Stand:	Rev.:	Detail-Nr.:	Nachdruck nur mit Zustimmung des Herausgebers. Keine Haftung für Druckfehler. Technische Änderungen vorbehalten.
DG	O	MH	unmaßstäblich	12.11.2020	1	SOL2.1100_UgD	