


# Produktdetail: Optigrün-Geländer GWP GB

Wartungs- und Pflege-Geländer. Einbausituation direkt vor der Attika auf einem Gründach

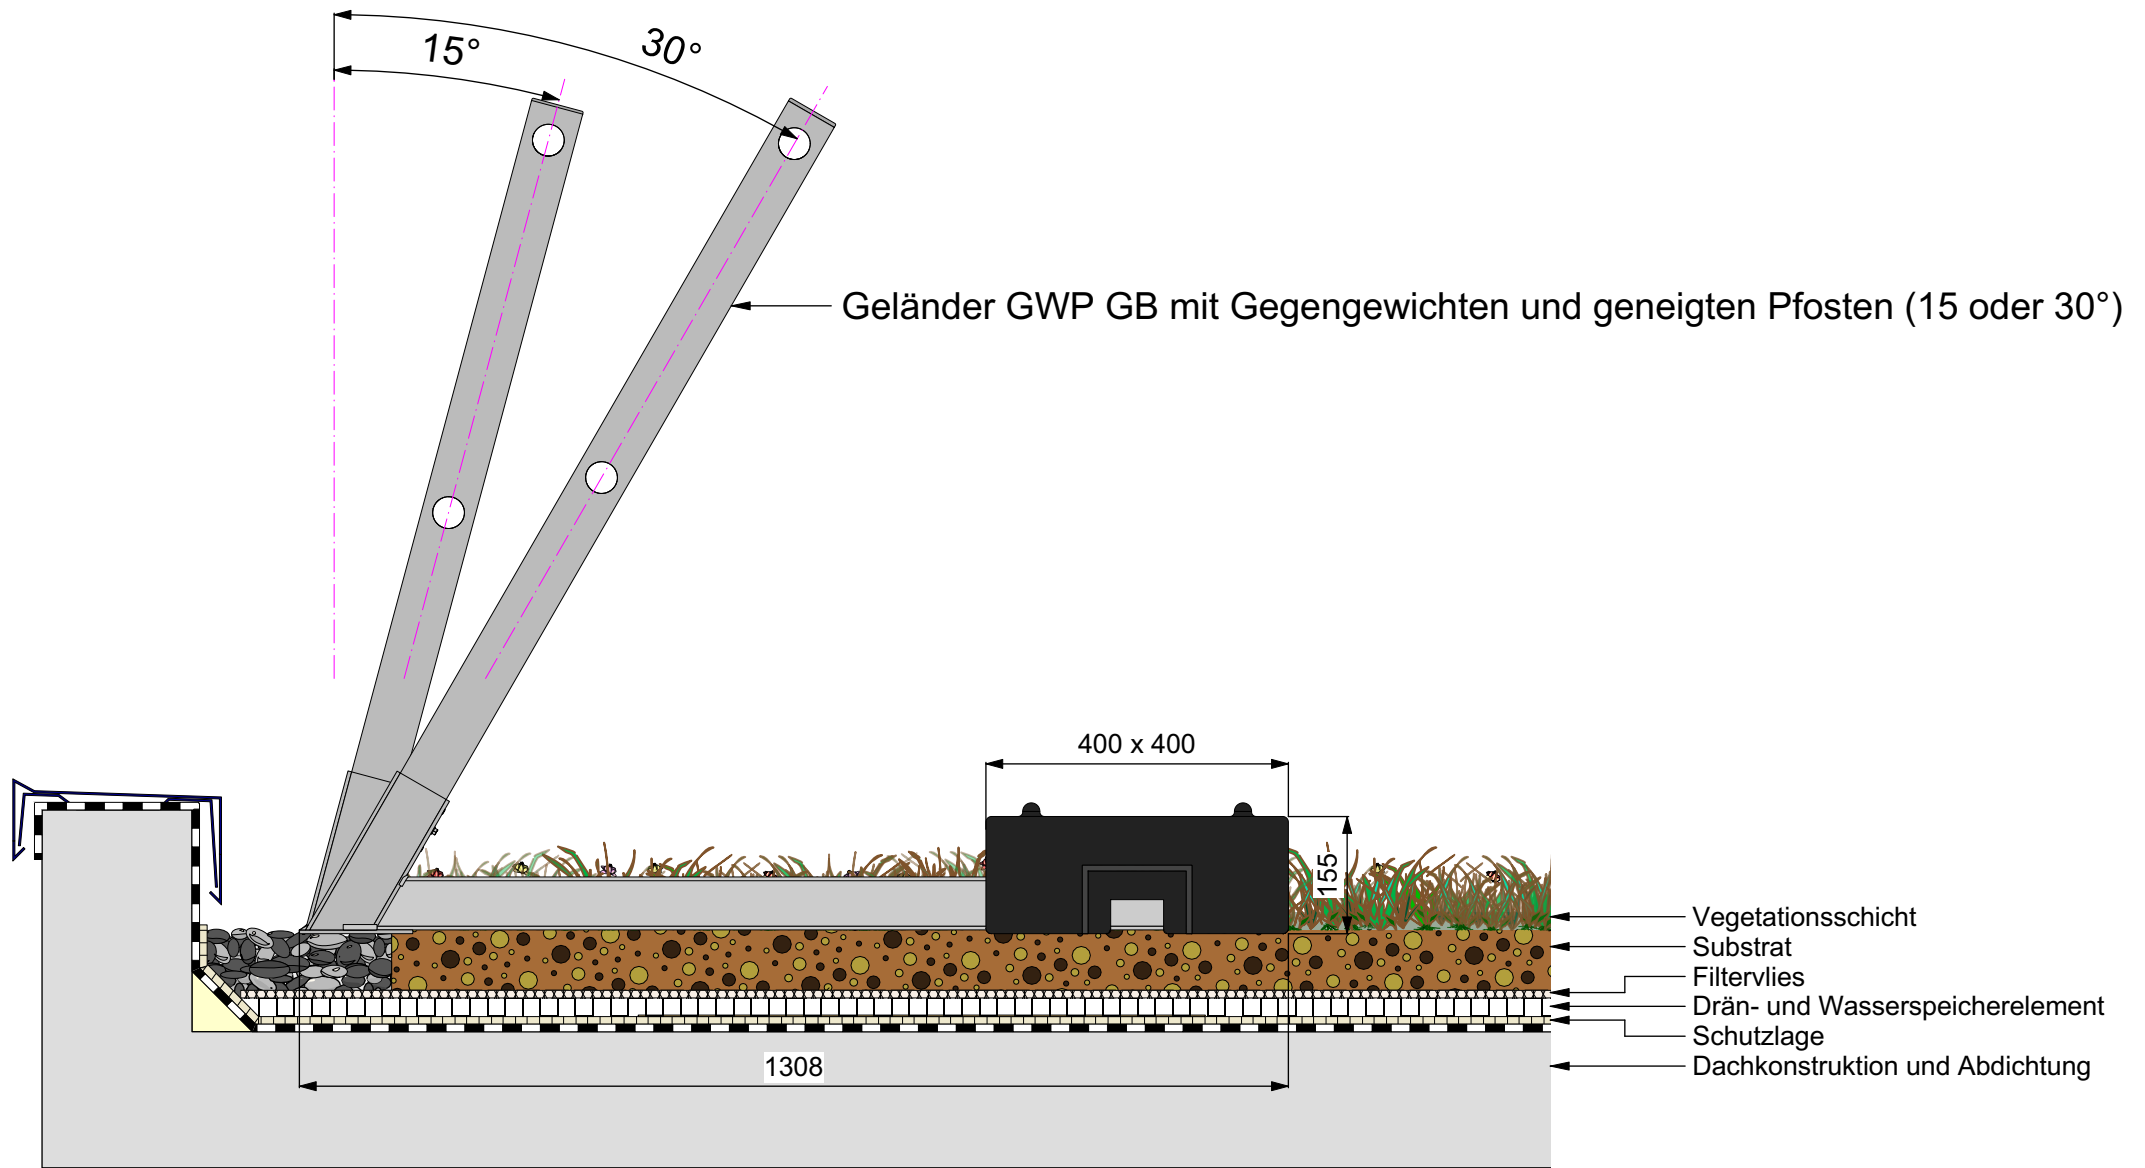

\* Gewerk Dachabdichtung \*\* Gewerk Hochbau

**OPTIGRÜN**<sup>®</sup>  
DIE DACHBEGRÜNER

Die vorliegende Zeichnung bezieht sich insbesondere auf den Begrünungsaufbau. Die Komponenten der Vor- und Nachgewerke sind teilweise stark vereinfacht dargestellt und müssen entsprechend dem Stand der Technik geplant und ausgeführt werden.

Freigabe:	DE	Gezeichnet:	Maßstab:	Stand:	Rev.:	Detail-Nr.:	Nachdruck nur mit Zustimmung des Herausgebers. Keine Haftung für Druckfehler. Technische Änderungen vorbehalten.
DB	O	MH	unmaßstäblich	7.9.23	0	GWP-GB_2.2023_UgD_DE	