


Produktdetail: Optigrün-Geländer GWP IB mit geneigten Pfosten

Wartungs- und Pflege-Geländer. Einbausituation direkt vor der Attika auf einem Gründach

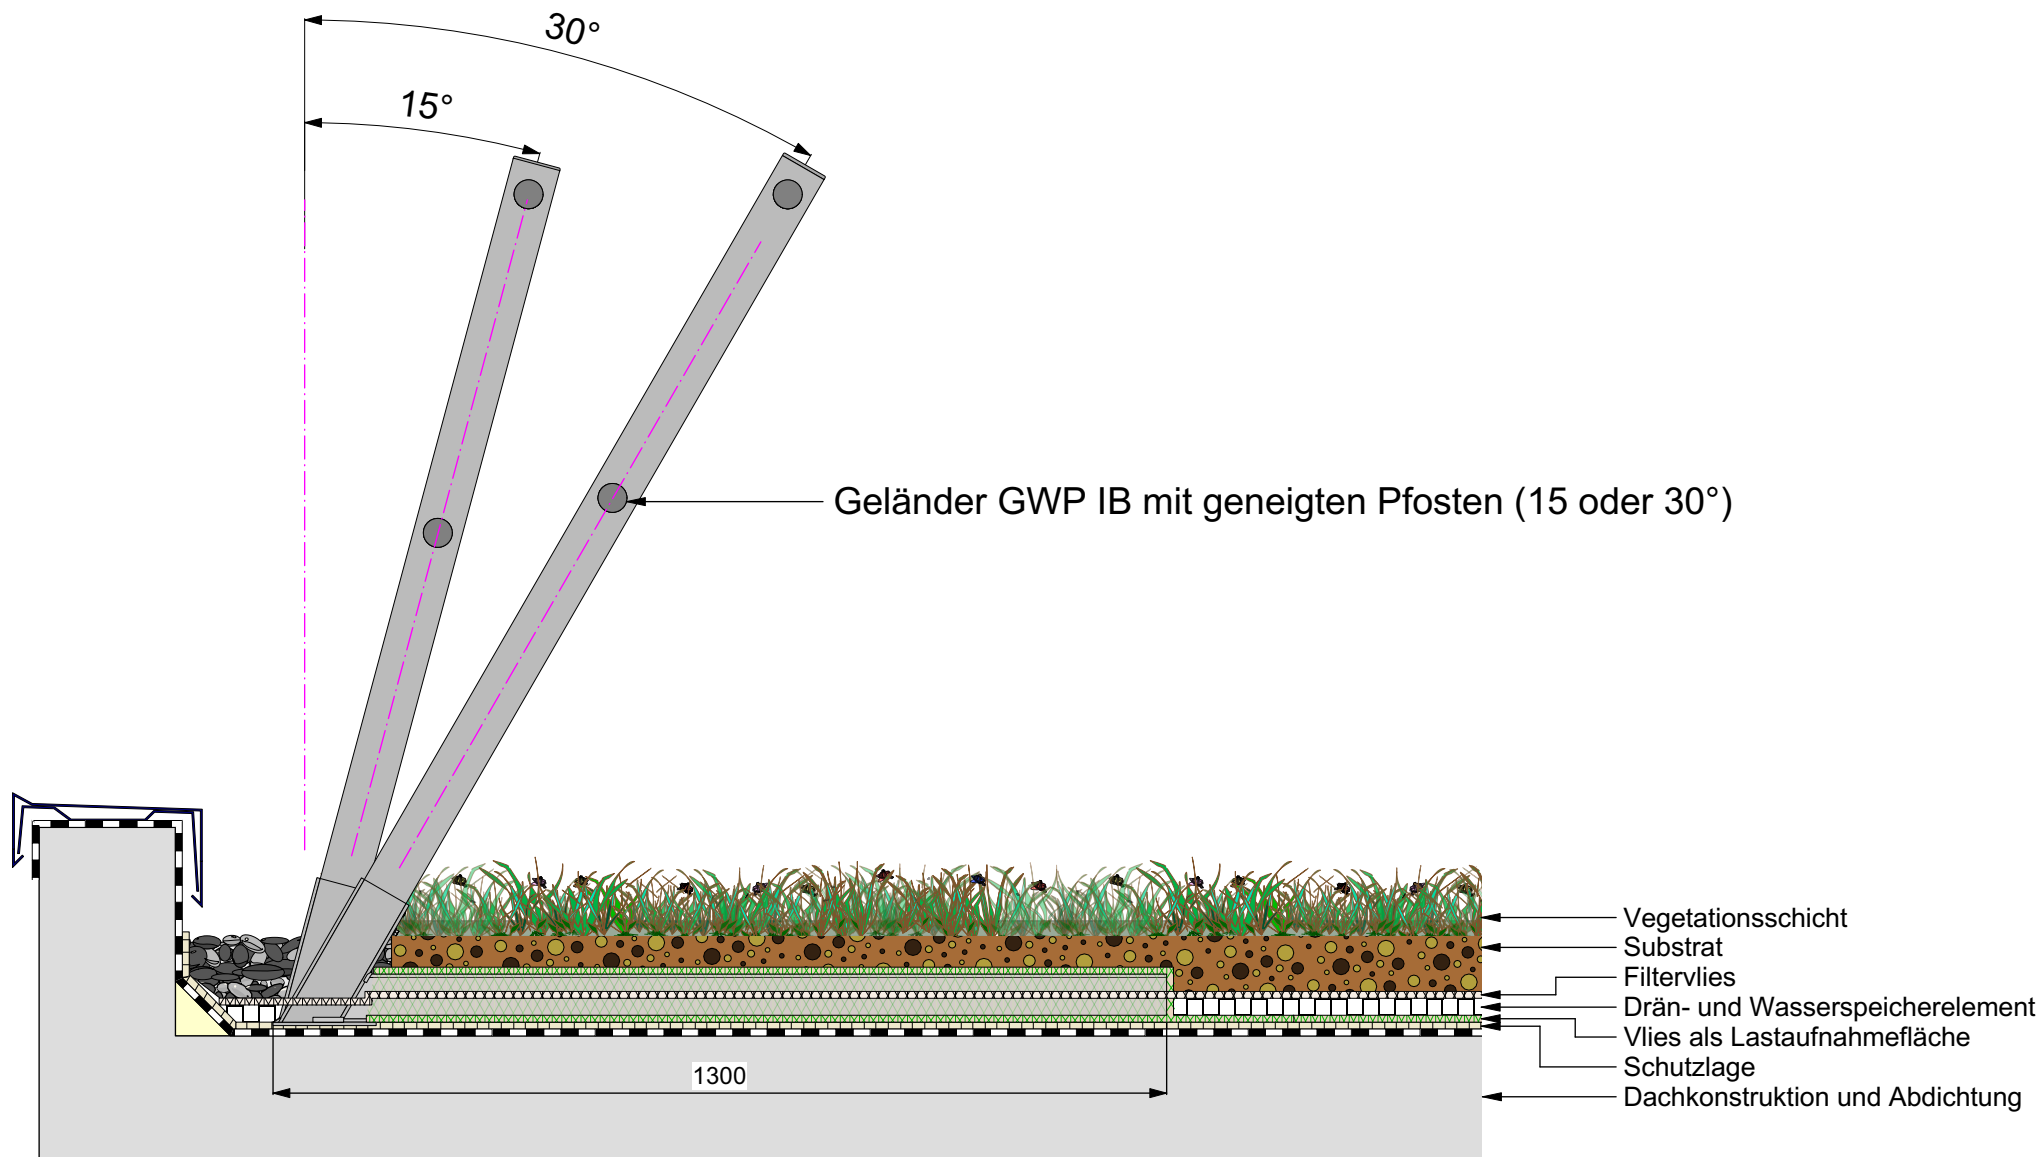

* Gewerk Dachabdichtung ** Gewerk Hochbau

OPTIGRÜN[®]
DIE DACHBEGRÜNER

Die vorliegende Zeichnung bezieht sich insbesondere auf den Begrünungsaufbau. Die Komponenten der Vor- und Nachgewerke sind teilweise stark vereinfacht dargestellt und müssen entsprechend dem Stand der Technik geplant und ausgeführt werden.

Freigabe:	DE	Gezeichnet:	Maßstab:	Stand:	Rev.:	Detail-Nr.:	Nachdruck nur mit Zustimmung des Herausgebers. Keine Haftung für Druckfehler. Technische Änderungen vorbehalten.
DB, EK	O	MH	unmaßstäblich	8.4.24	1	GWP-IB_2.2023_UgD_DE	