


Produktdetail: Optigrün-Geländer GWP klappbar

Wartungs- und Pflege-Geländer. Einbausituation direkt vor der Attika auf einem Gründach

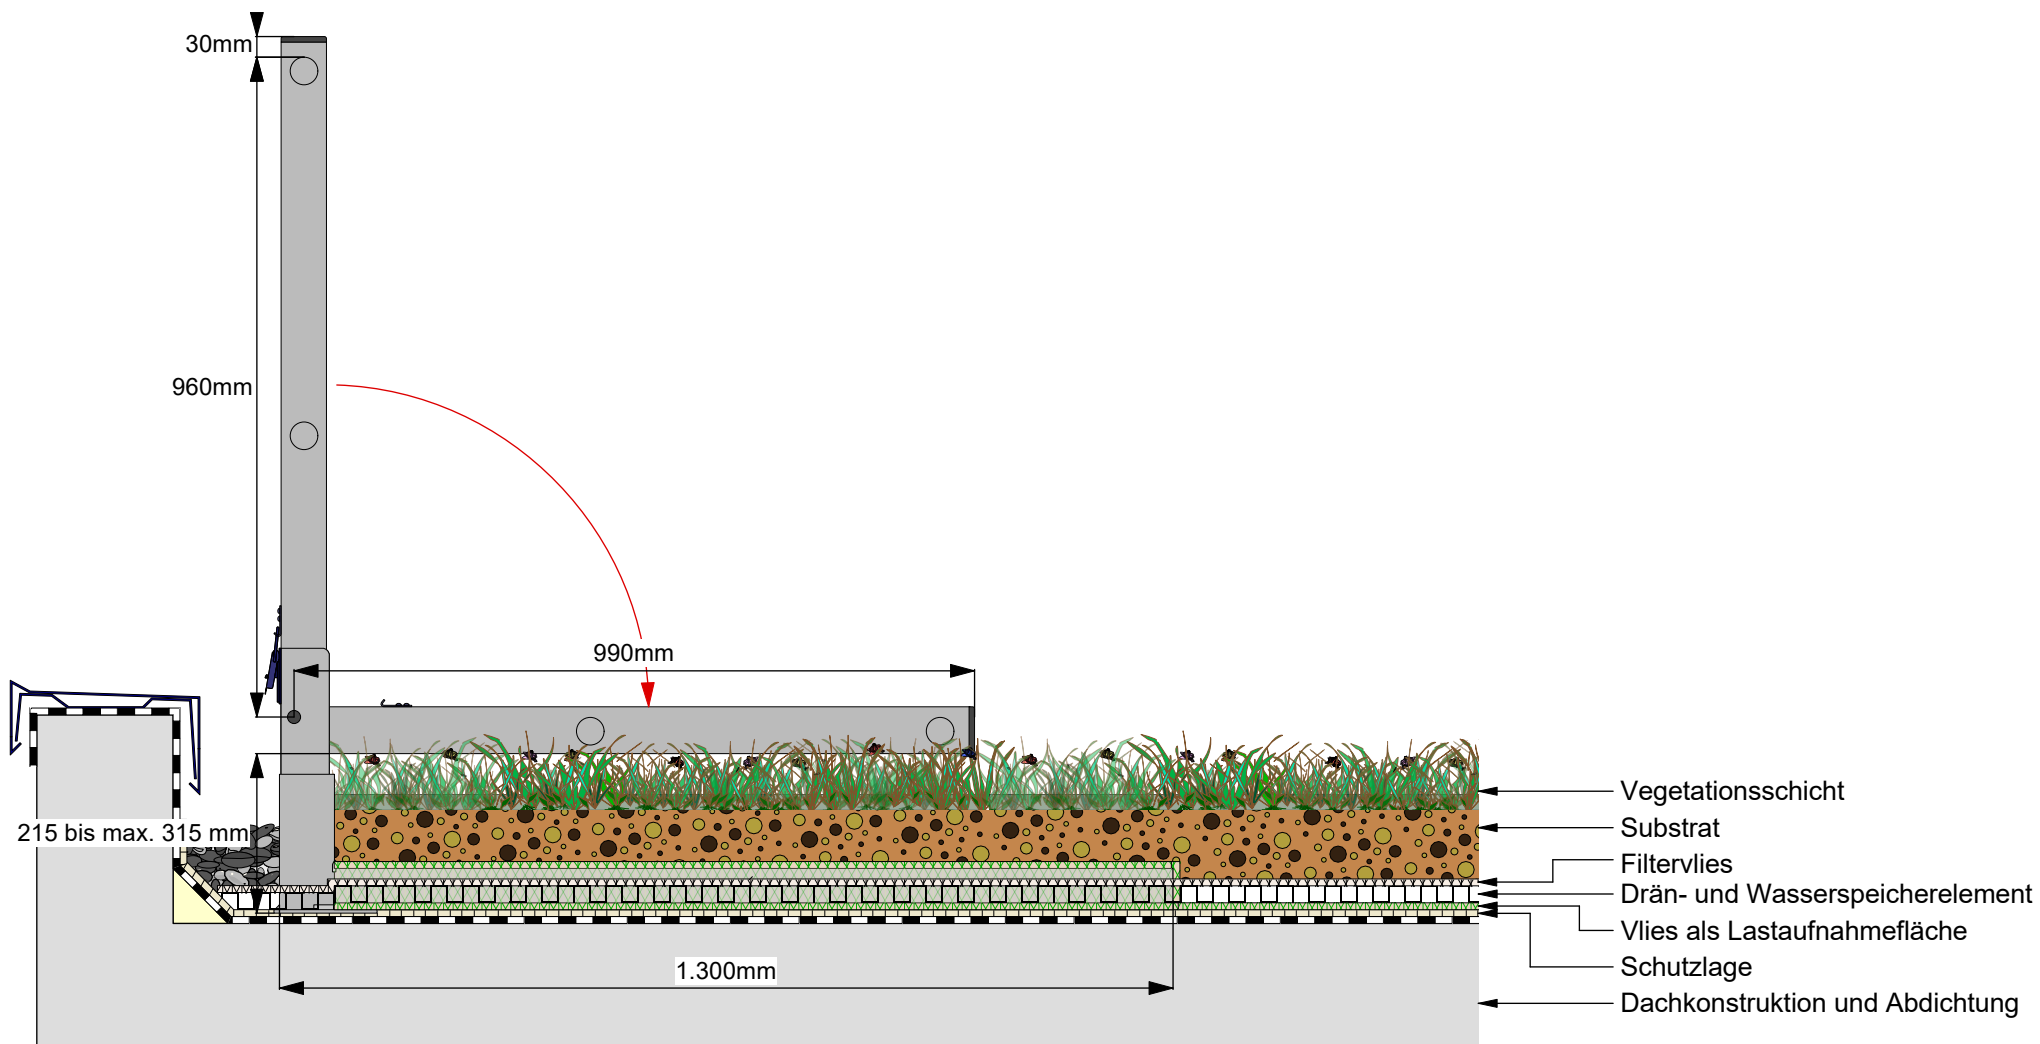

Um den Ausleger sowie das Lastaufnahmeflies vor UV-Strahlung zu schützen, muss die Substrathöhe oberhalb der Auslegerschiene mindestens 15 mm betragen. Bei Verwendung von Kies als Auflast ist eine Anhöhlung von mindestens 50 mm oberhalb der Auslegerschiene erforderlich

* Gewerk Dachabdichtung ** Gewerk Hochbau

OPTIGRÜN[®]
DIE DACHBEGRÜNER

Die vorliegende Zeichnung bezieht sich insbesondere auf den Begrünungsaufbau. Die Komponenten der Vor- und Nachgewerke sind teilweise stark vereinfacht dargestellt und müssen entsprechend dem Stand der Technik geplant und ausgeführt werden.

Freigabe:	DE	Gezeichnet:	Maßstab:	Stand:	Rev.:	Detail-Nr.:	Nachdruck nur mit Zustimmung des Herausgebers. Keine Haftung für Druckfehler. Technische Änderungen vorbehalten.
NK, RK, JSC	O	MH	unmaßstäblich	25.3.26	3	GWP-IB_2.2020_UgD_DE	