


Produktdetail: Optigrün-Geländer GWP IB

Wartungs- und Pflege-Geländer. Einbausituation direkt vor der Attika auf einem Gründach

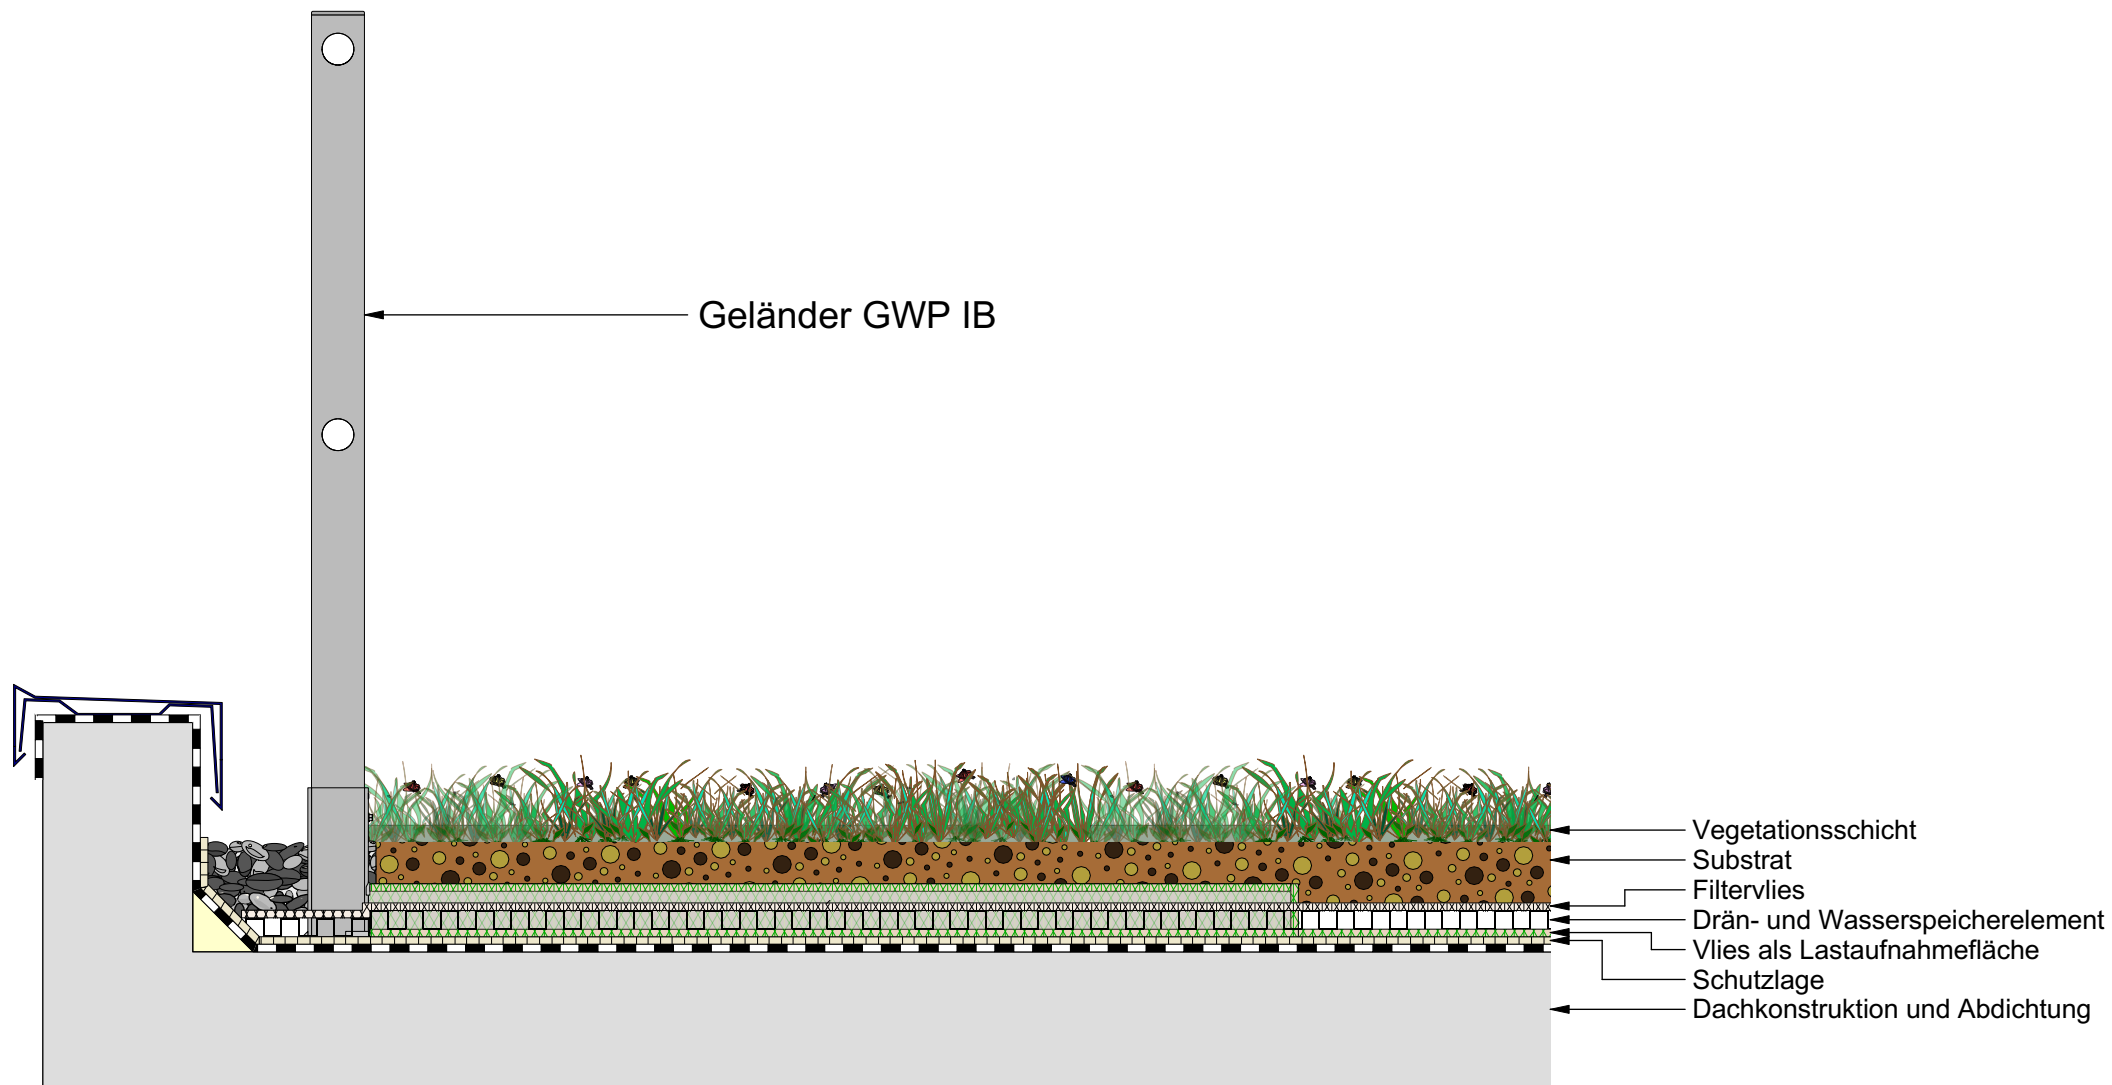

* Gewerk Dachabdichtung ** Gewerk Hochbau



Die vorliegende Zeichnung bezieht sich insbesondere auf den Begrünungsaufbau. Die Komponenten der Vor- und Nachgewerke sind teilweise stark vereinfacht dargestellt und müssen entsprechend dem Stand der Technik geplant und ausgeführt werden.

Freigabe:	DE	Gezeichnet:	Maßstab:	Stand:	Rev.:	Detail-Nr.:	Nachdruck nur mit Zustimmung des Herausgebers. Keine Haftung für Druckfehler. Technische Änderungen vorbehalten.
DB	○	MH	unmaßstäblich	10.1.24	0	GWP-IB_2.2020_UgD_DE	