
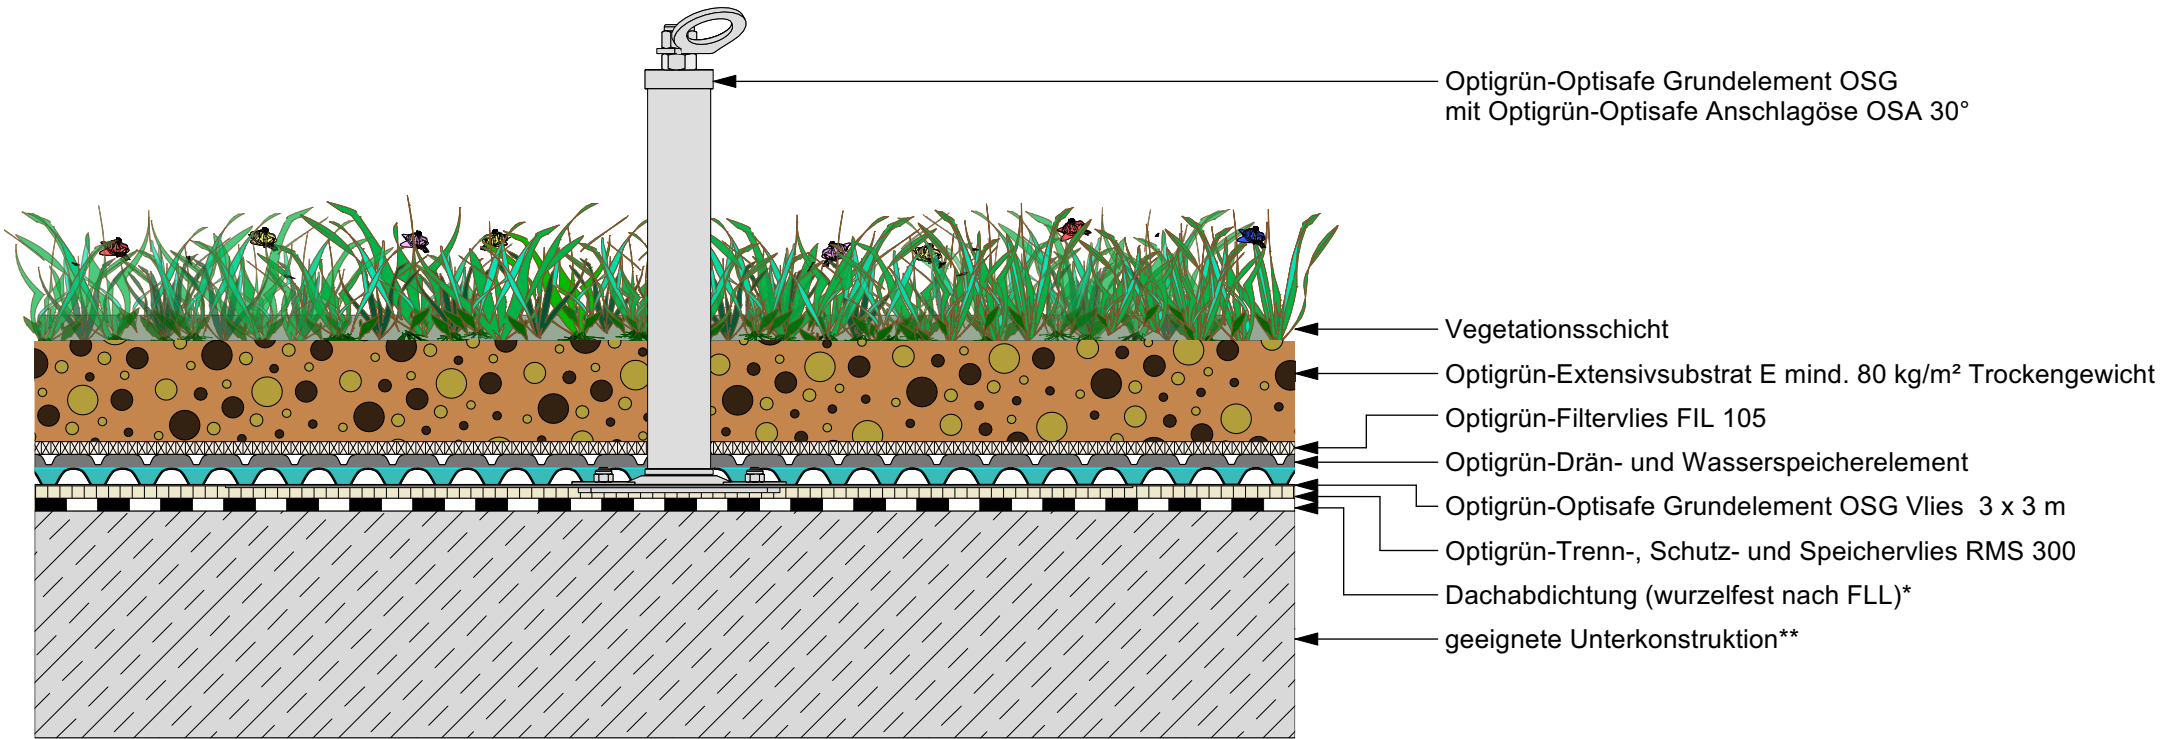


Produktdetail „Optigrün-Optisafe OSP“

Auflastgehaltener Einzelanschlagpunkt

Abstand zur Absturzkante mindestens 2,50 m

Optigrün-Optisafe Grundelement OSG
mit Anschlagöse 30°

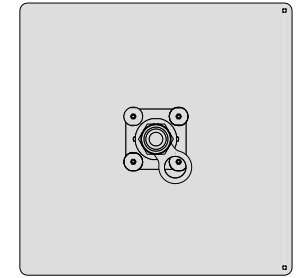

* Gewerk Dachabdichtung ** Gewerk Hochbau

OPTIGRÜN[®]
DIE DACHBEGRÜNER

Die vorliegende Zeichnung bezieht sich insbesondere auf den Begrünungsaufbau. Die Komponenten der Vor- und Nachgewerke sind teilweise stark vereinfacht dargestellt und müssen entsprechend dem Stand der Technik geplant und ausgeführt werden.

Freigabe:	DE	Gezeichnet:	Maßstab:	Stand:	Rev.:	Detail-Nr.:	Nachdruck nur mit Zustimmung des Herausgebers. Keine Haftung für Druckfehler. Technische Änderungen vorbehalten.
DB, RK	O	MH	unmaßstäblich	2.8.24	1	OSP-1000-9A_UgD _DE_FKD25	