



Verlegevarianten für SkyGard-PRO - Unterkonstruktionen zur Montage von Fremdgeländer

Bei ausreichendem Bauraum außerhalb des Geländeverlaufs z.B. Terrasse mittig in der Dachfläche

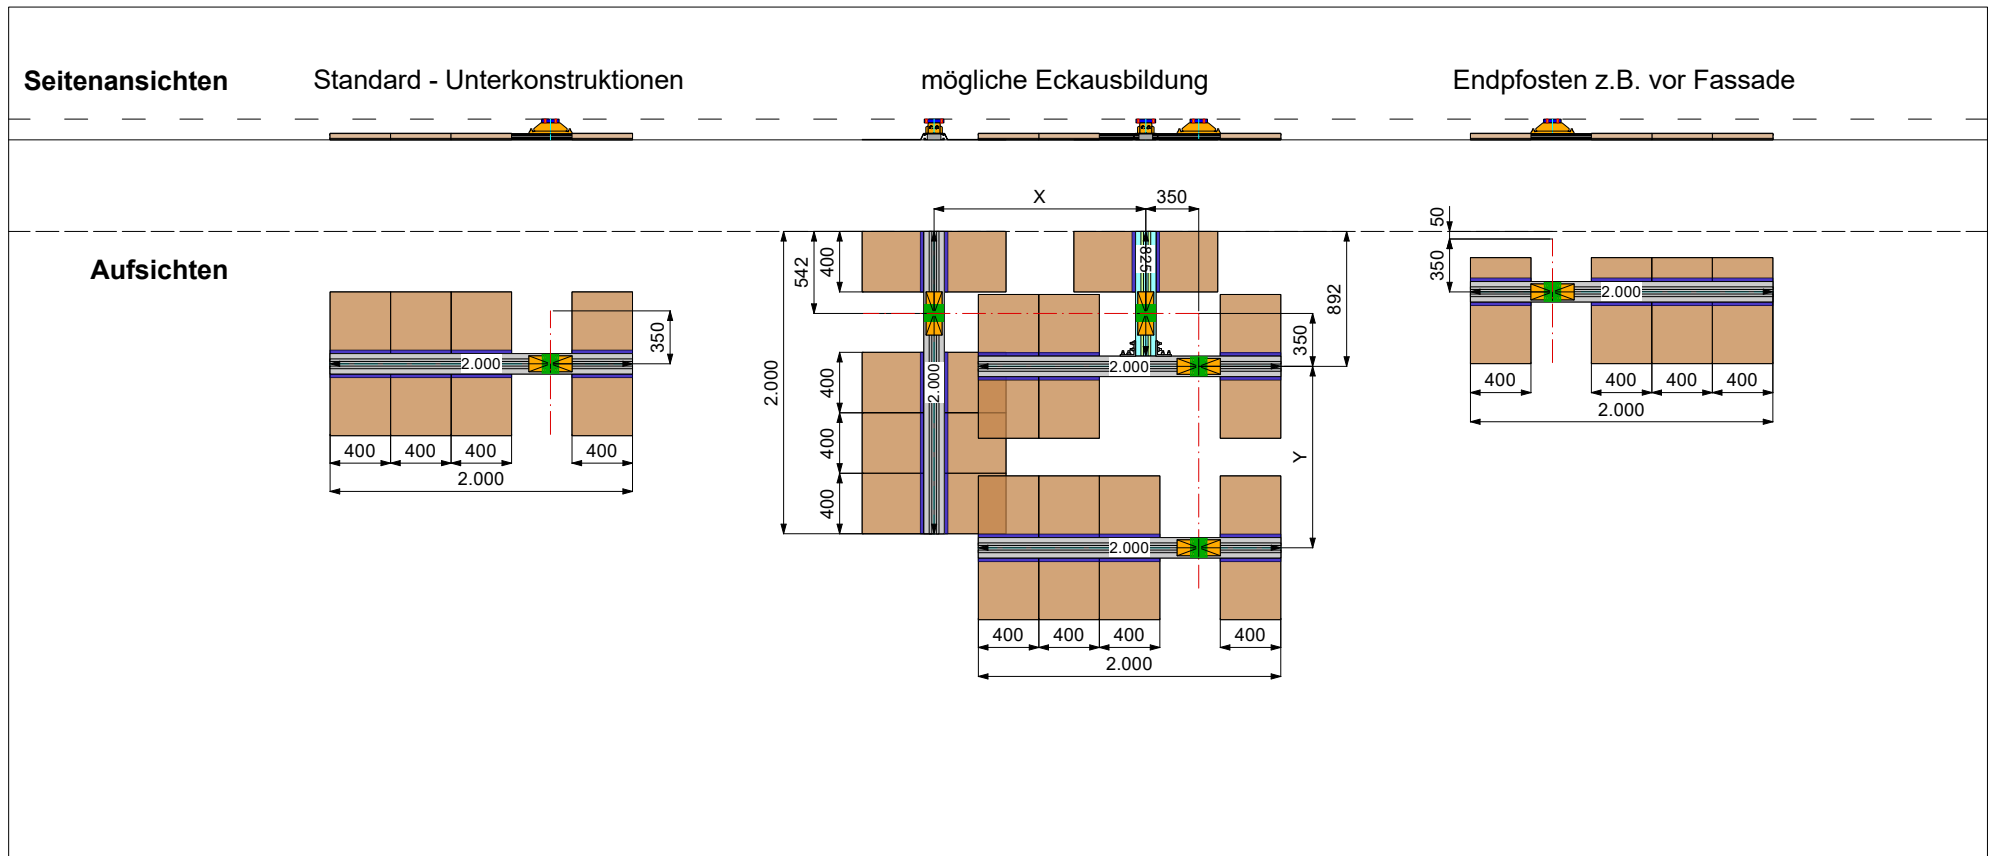

Bei geringem verbleibendem Bauraum außerhalb des Geländeverlaufs
z.B. bei 55cm Kiesstreifen zwischen Geländer und Attika
Bei Platzierung des Geländers direkt vor der Attika.
Beachten sie bei den Eckausbildungen die bauseitig zu tätigen Längszuschnitte

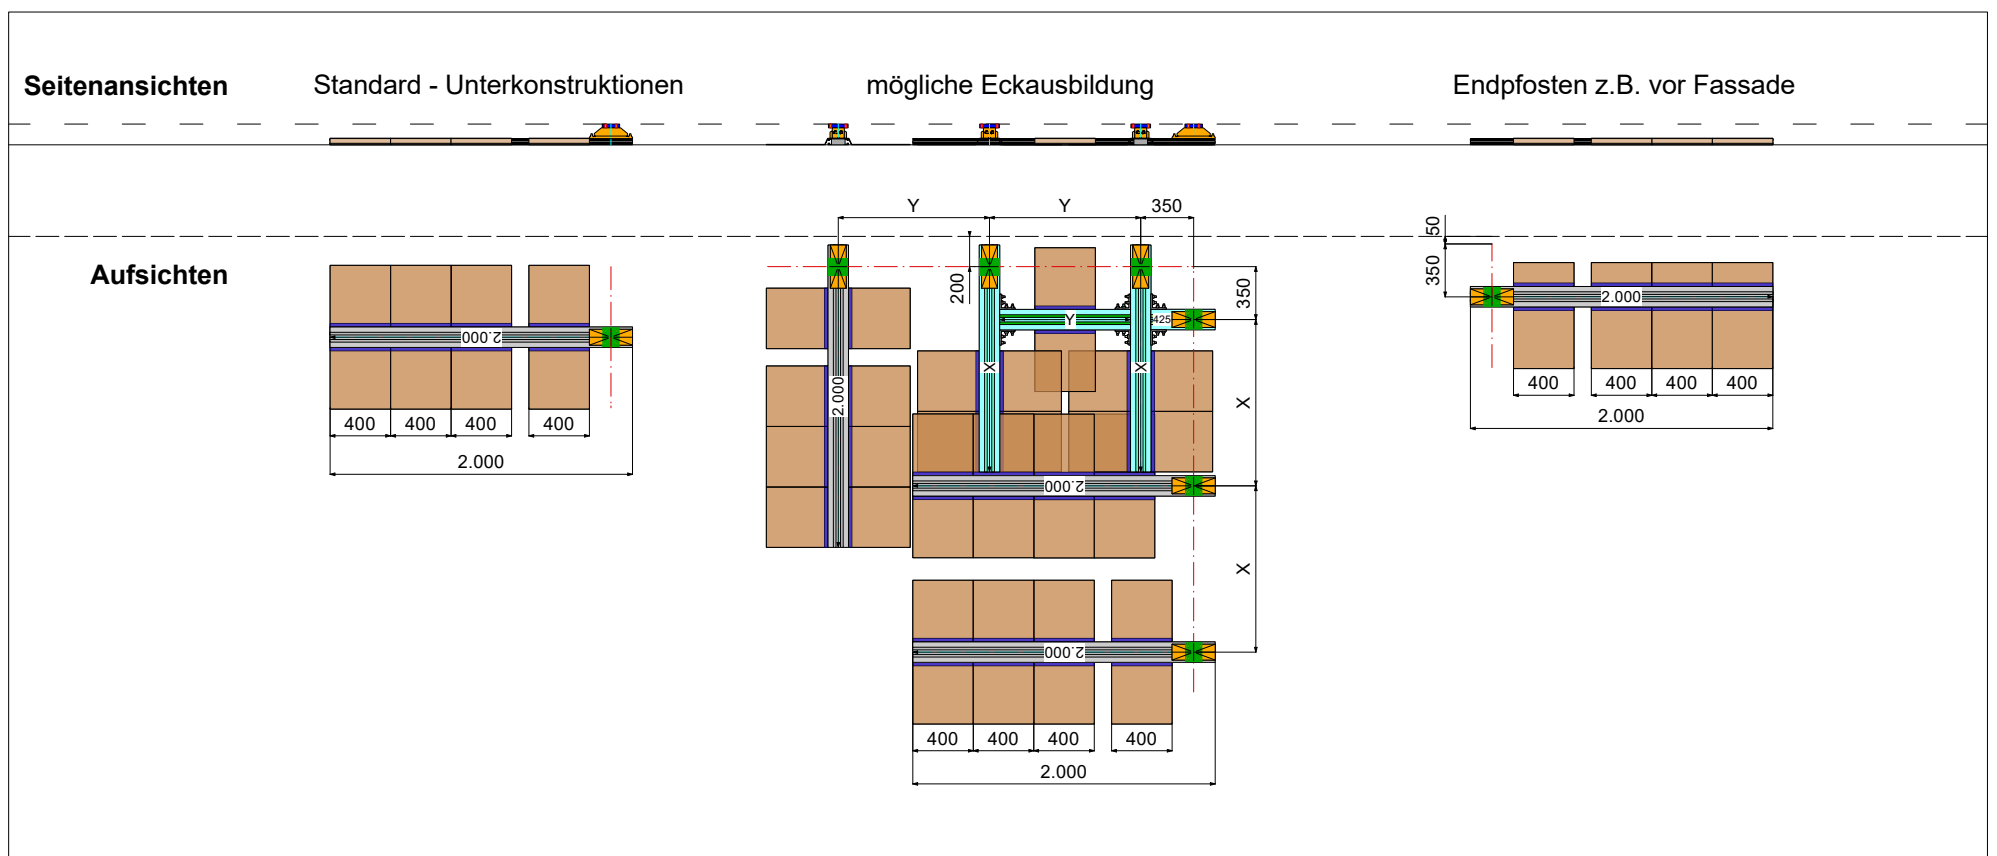

Freigabe:	Gezeichnet:	Maßstab:	Stand:	Rev.:	Detail-Nr.:
RK	mh	1:50	18.6.25	4	PRO-UK