


Systemschnitt "Optigrün Grünes Verkehrsdach"

Variante: Schotterrassen für Fußgänger

gem. FLL-Richtlinie "Begrünbare Flächenbefestigung" - Nutzungskategorie N1

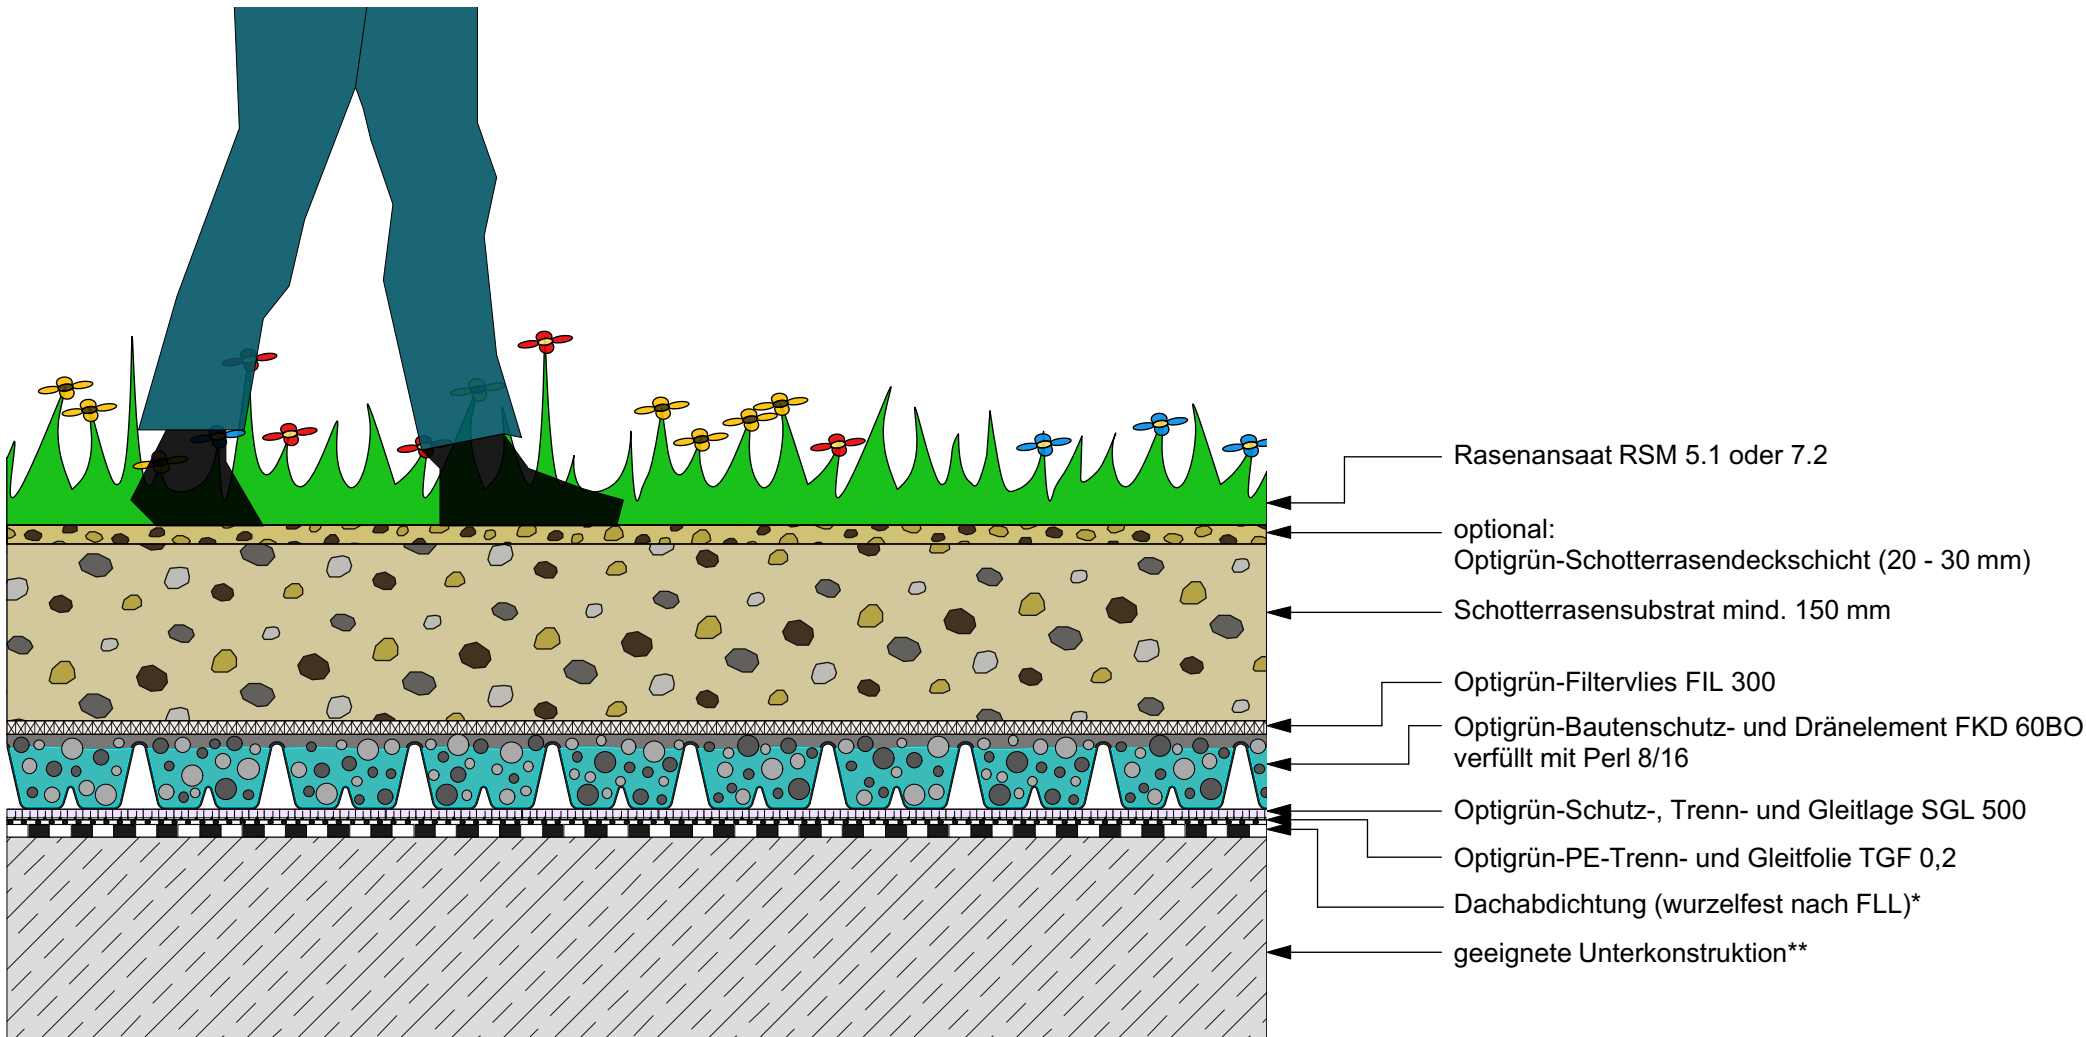

* Gewerk Dachabdichtung ** Gewerk Hochbau

OPTIGRÜN[®]
DIE DACHBEGRÜNER

Die vorliegende Zeichnung bezieht sich insbesondere auf den Begrünungsaufbau. Die Komponenten der Vor- und Nachgewerke sind teilweise stark vereinfacht dargestellt und müssen entsprechend dem Stand der Technik geplant und ausgeführt werden.

Freigabe:	DE	Gezeichnet:	Maßstab:	Stand:	Rev.:	Detail-Nr.:	Nachdruck nur mit Zustimmung des Herausgebers. Keine Haftung für Druckfehler. Technische Änderungen vorbehalten.
OBU	O	MH	unmaßstäblich	26.09.2019	3	GVD1.1400SR_UgD	