


# Regeldetail "Einfassung mit Beton- Kantenstein"

System: Optigrün Verkehrsdach Fußgänger, für Unterkonstruktionen mit einem Regelgefälle von mind.2%

Variante: Optigrün-Bautenschutz- und Dränelement FKD 10GF

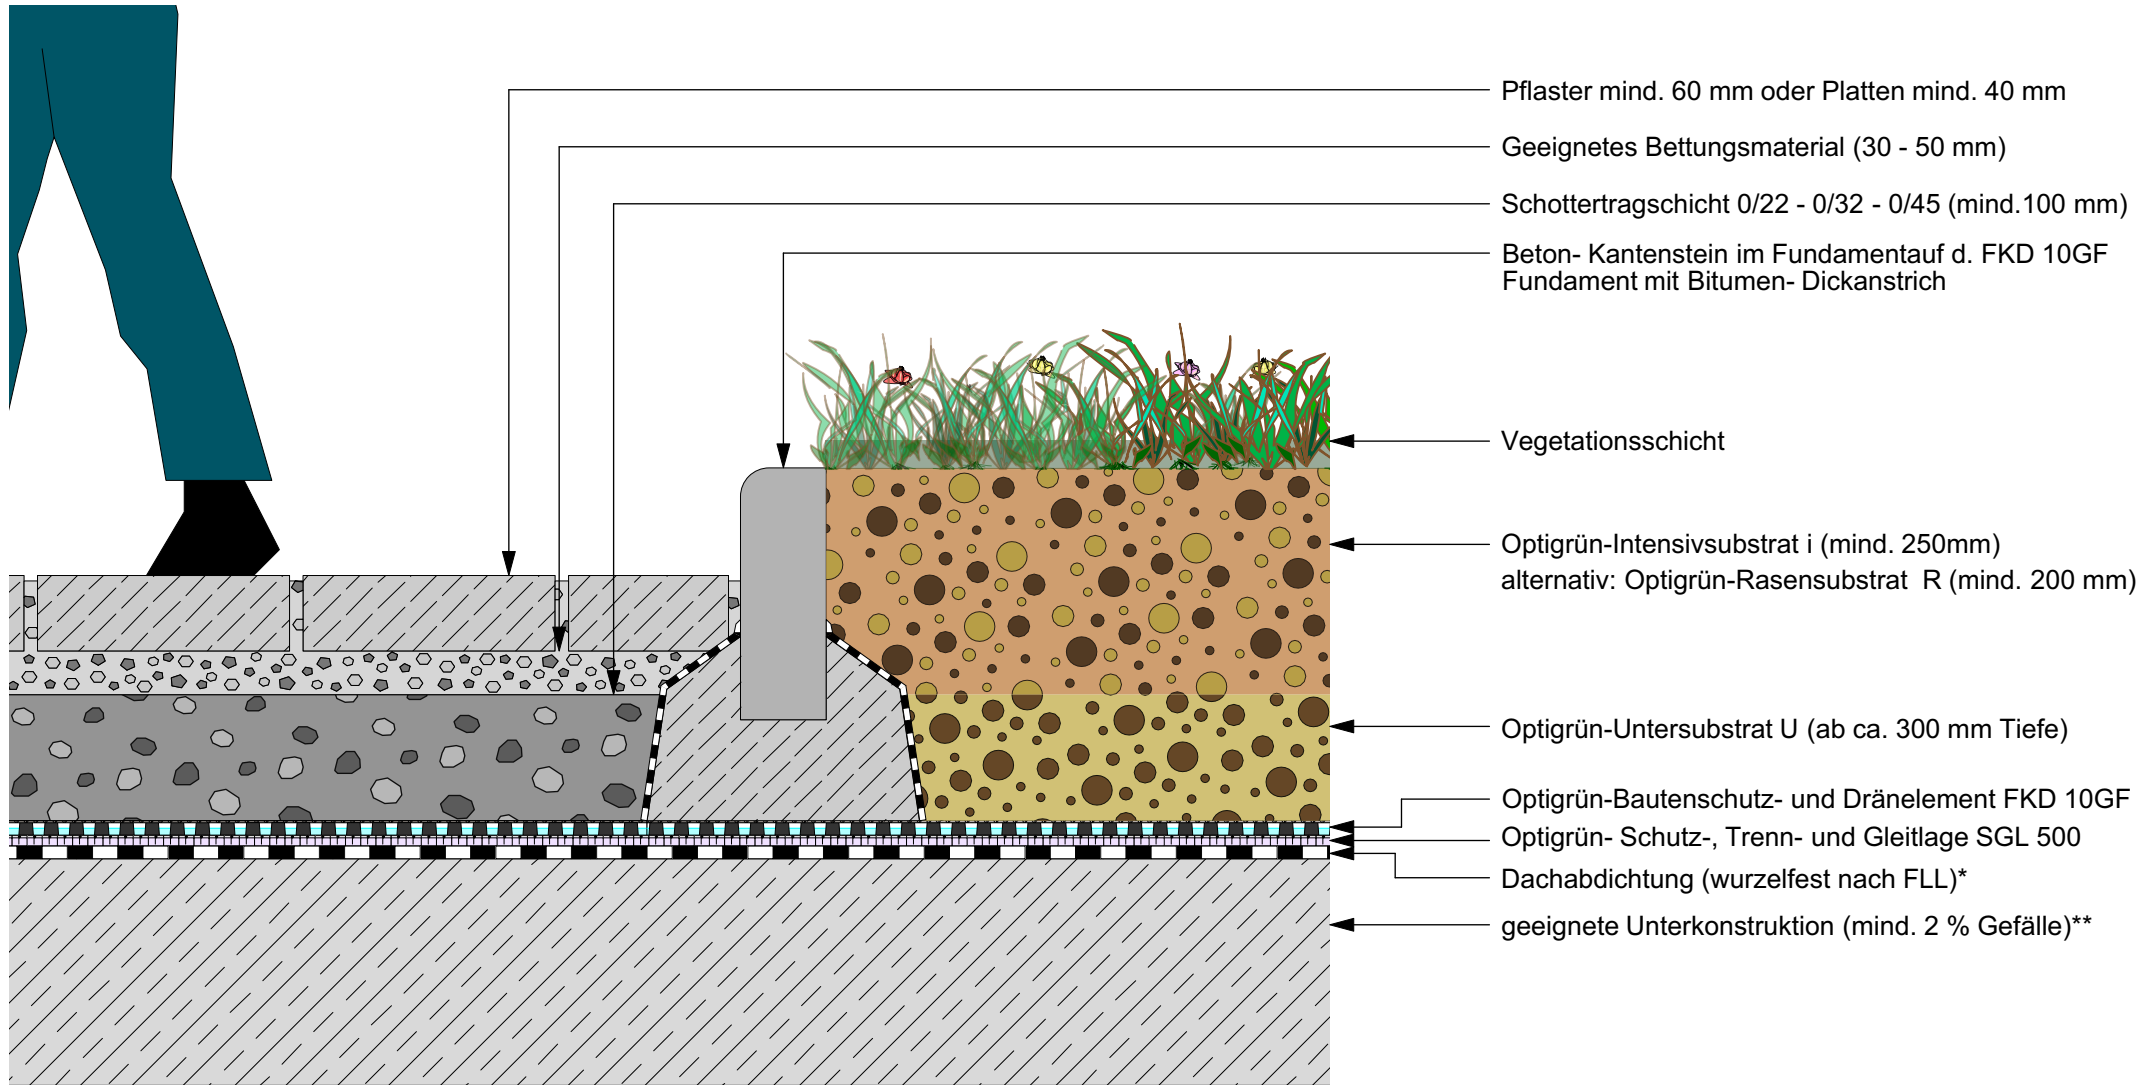

\* Gewerk Dachabdichtung \*\* Gewerk Hochbau

Die vorliegende Zeichnung bezieht sich insbesondere auf den Begrünungsaufbau. Die Komponenten der Vor- und Nachgewerke sind teilweise stark vereinfacht dargestellt und müssen entsprechend dem Stand der Technik geplant und ausgeführt werden.

Freigabe:	DE	Gezeichnet:	Maßstab:	Stand:	Rev.:	Detail-Nr.:	Nachdruck nur mit Zustimmung des Herausgebers. Keine Haftung für Druckfehler. Technische Änderungen vorbehalten.
SMU, AH	■	O MH	unmaßstäblich	15.01.2020	0	VDT1.5150+UgD	