


Optigrün-Systemlösung "Grünes Verkehrsdach"

Variante: Rasengittersteine für Fussgänger

gem. FLL - Richtlinie "Begrünbare Flächenbefestigung" - Nutzungskategorie N1

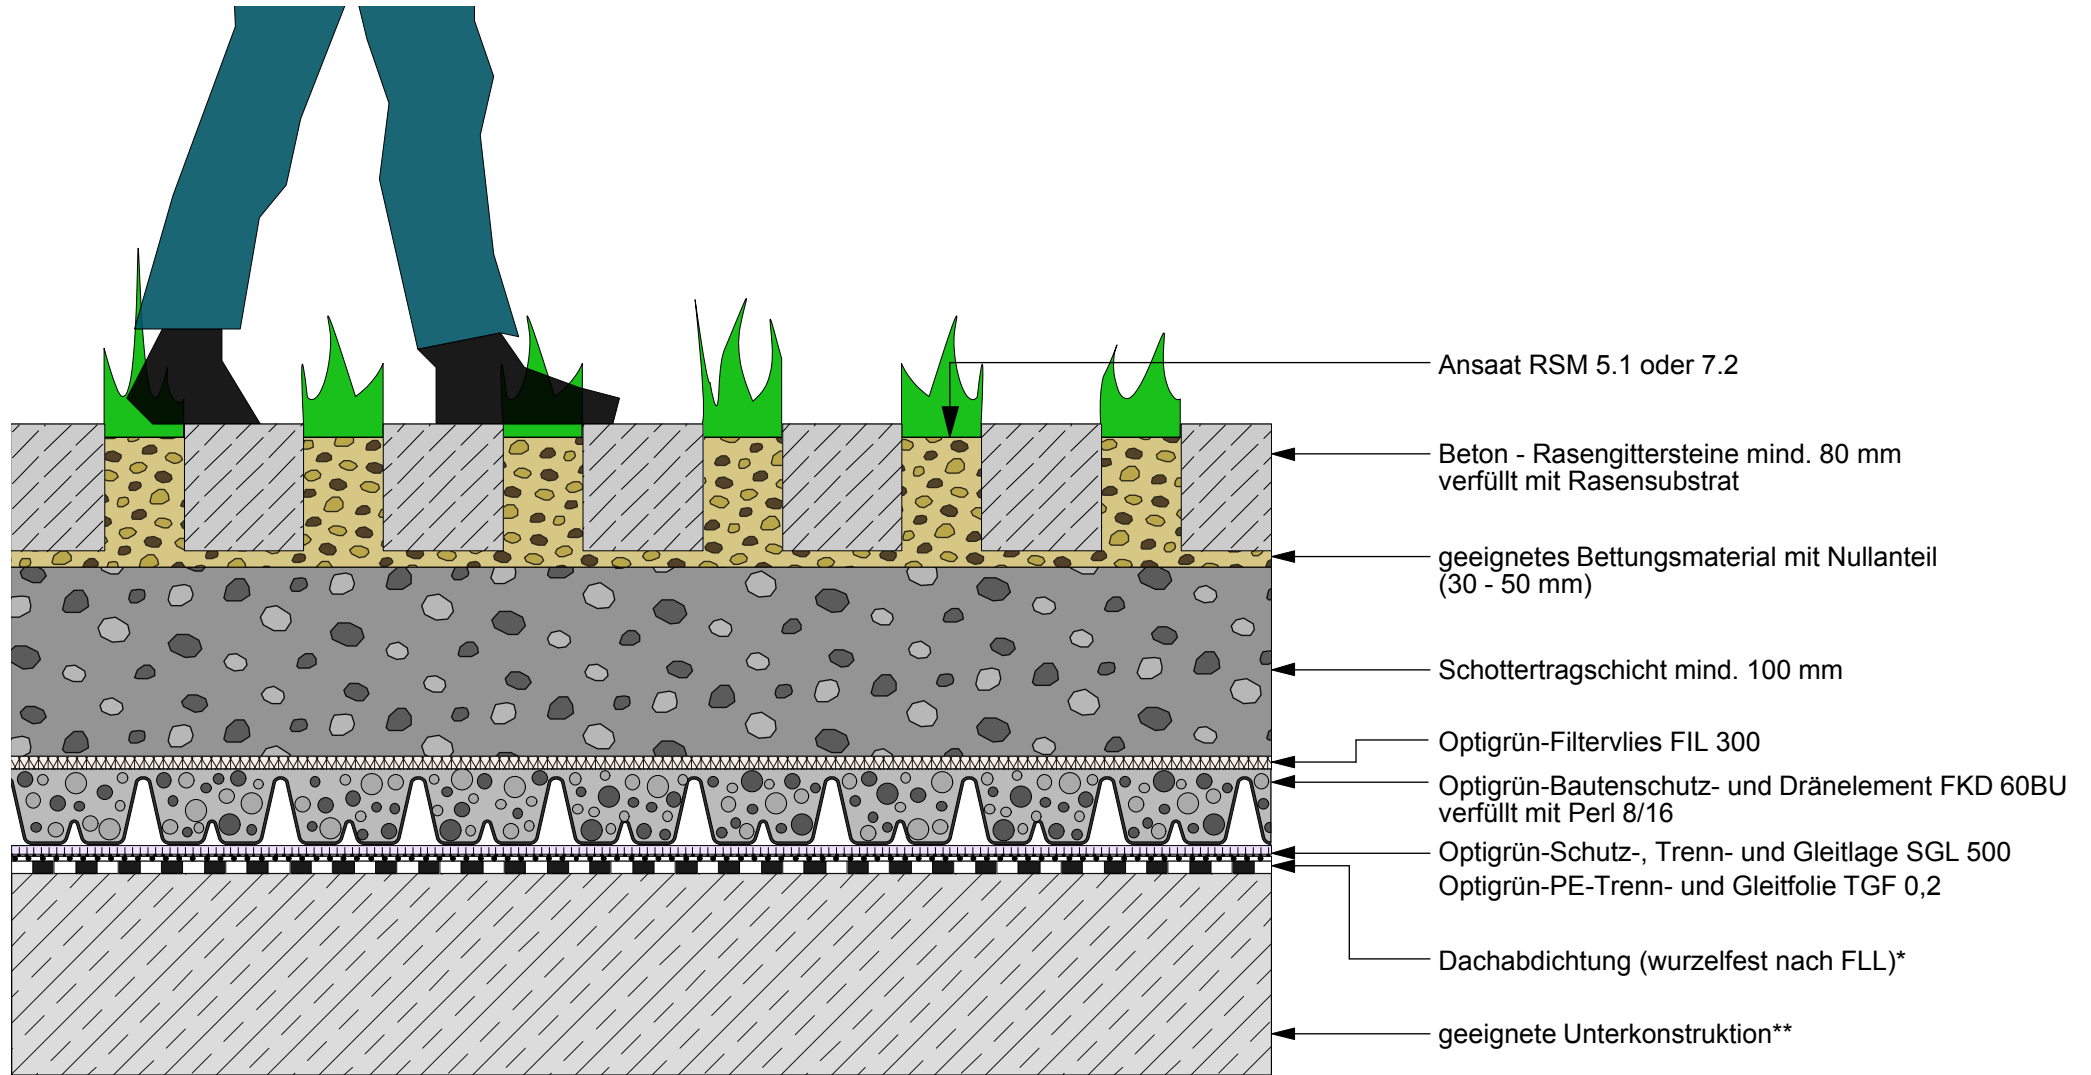

Ansaat RSM 5.1 oder 7.2

Beton - Rasengittersteine mind. 80 mm
verfüllt mit Rasensubstrat

geeignetes Bettungsmaterial mit Nullanteil
(30 - 50 mm)

Schottertragschicht mind. 100 mm

Optigrün-Filtervlies FIL 300

Optigrün-Bautenschutz- und Dränelement FKD 60BU
verfüllt mit Perl 8/16

Optigrün-Schutz-, Trenn- und Gleitlage SGL 500
Optigrün-PE-Trenn- und Gleitfolie TGF 0,2

Dachabdichtung (wurzelfest nach FLL)*

geeignete Unterkonstruktion**

* Gewerk Dachabdichtung ** Gewerk Hochbau

OPTIGRÜN[®]
DIE DACHBEGRÜNER

Die vorliegende Zeichnung bezieht sich insbesondere auf den Begrünungsaufbau. Die Komponenten der Vor- und Nachgewerke sind teilweise stark vereinfacht dargestellt und müssen entsprechend dem Stand der Technik geplant und ausgeführt werden.

Freigabe:	DE	Gezeichnet:	Maßstab:	Stand:	Rev.:	Detail-Nr.:
MS, OBU	O	MH	unmaßstäblich	02.04.2019	0	GVD1.1400BB_UgD

Nachdruck nur mit Zustimmung
des Herausgebers.
Keine Haftung für Druckfehler.
Technische Änderungen vorbehalten.