


Systemschnitt "Optigrün Schrägdach ohne Schubsicherung"

für Dachneigungen bis ca. 10° (max 15°)

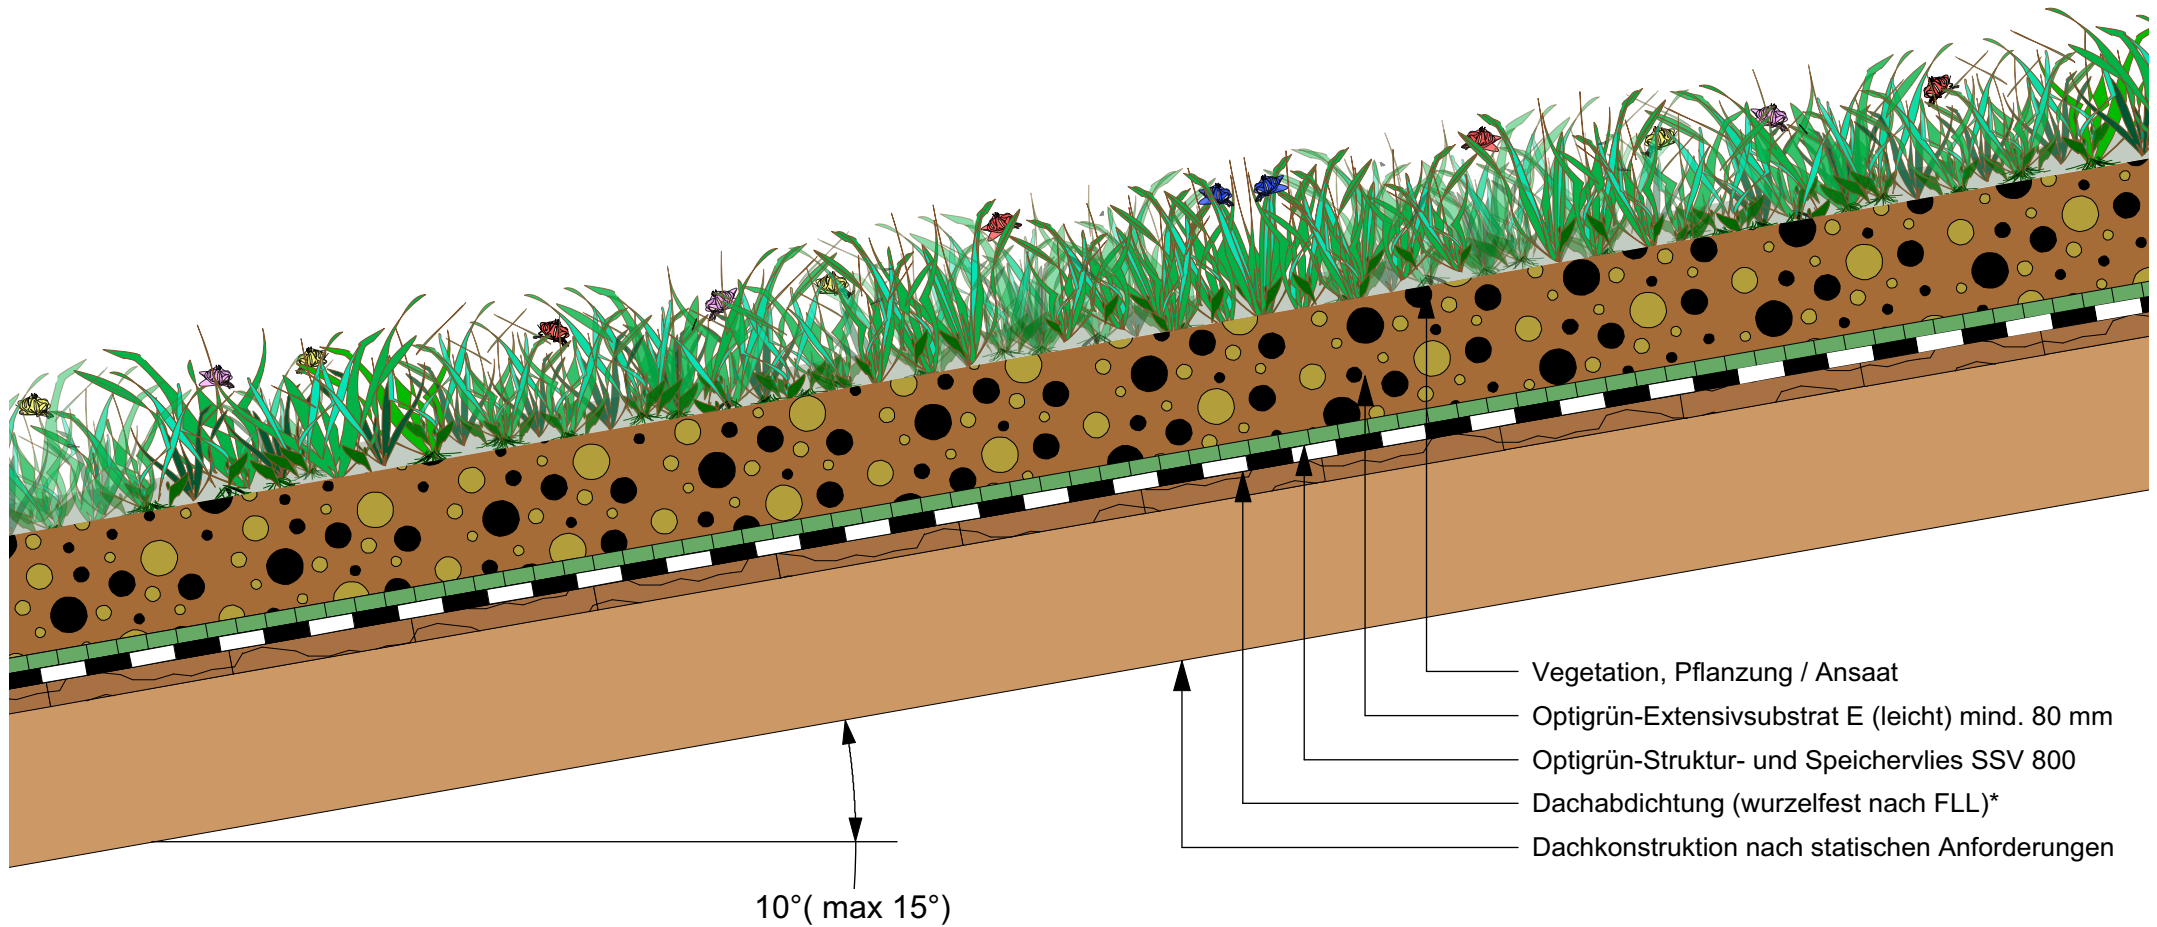

- Vegetation, Pflanzung / Ansaat
- Optigrün-Extensivsubstrat E (leicht) mind. 80 mm
- Optigrün-Struktur- und Speichervlies SSV 800
- Dachabdichtung (wurzelfest nach FLL)*
- Dachkonstruktion nach statischen Anforderungen

* Gewerk Dachabdichtung ** Gewerk Hochbau



Die vorliegende Zeichnung bezieht sich insbesondere auf den Begrünungsaufbau. Die Komponenten der Vor- und Nachgewerke sind teilweise stark vereinfacht dargestellt und müssen entsprechend dem Stand der Technik geplant und ausgeführt werden.

Freigabe:	DE	Gezeichnet:	Maßstab:	Stand:	Rev.:	Detail-Nr.:
OBU	O	MH	unmaßstäblich	20.08.2018	0	SDO1.1000_UgD

Nachdruck nur mit Zustimmung des Herausgebers.
Keine Haftung für Druckfehler.
Technische Änderungen vorbehalten.