


Systemschnitt "Optigrün Schrägdach mit Schubsicherungssystem S"

Seil und Schwellen von ca. 15° - 45° Dachneigung

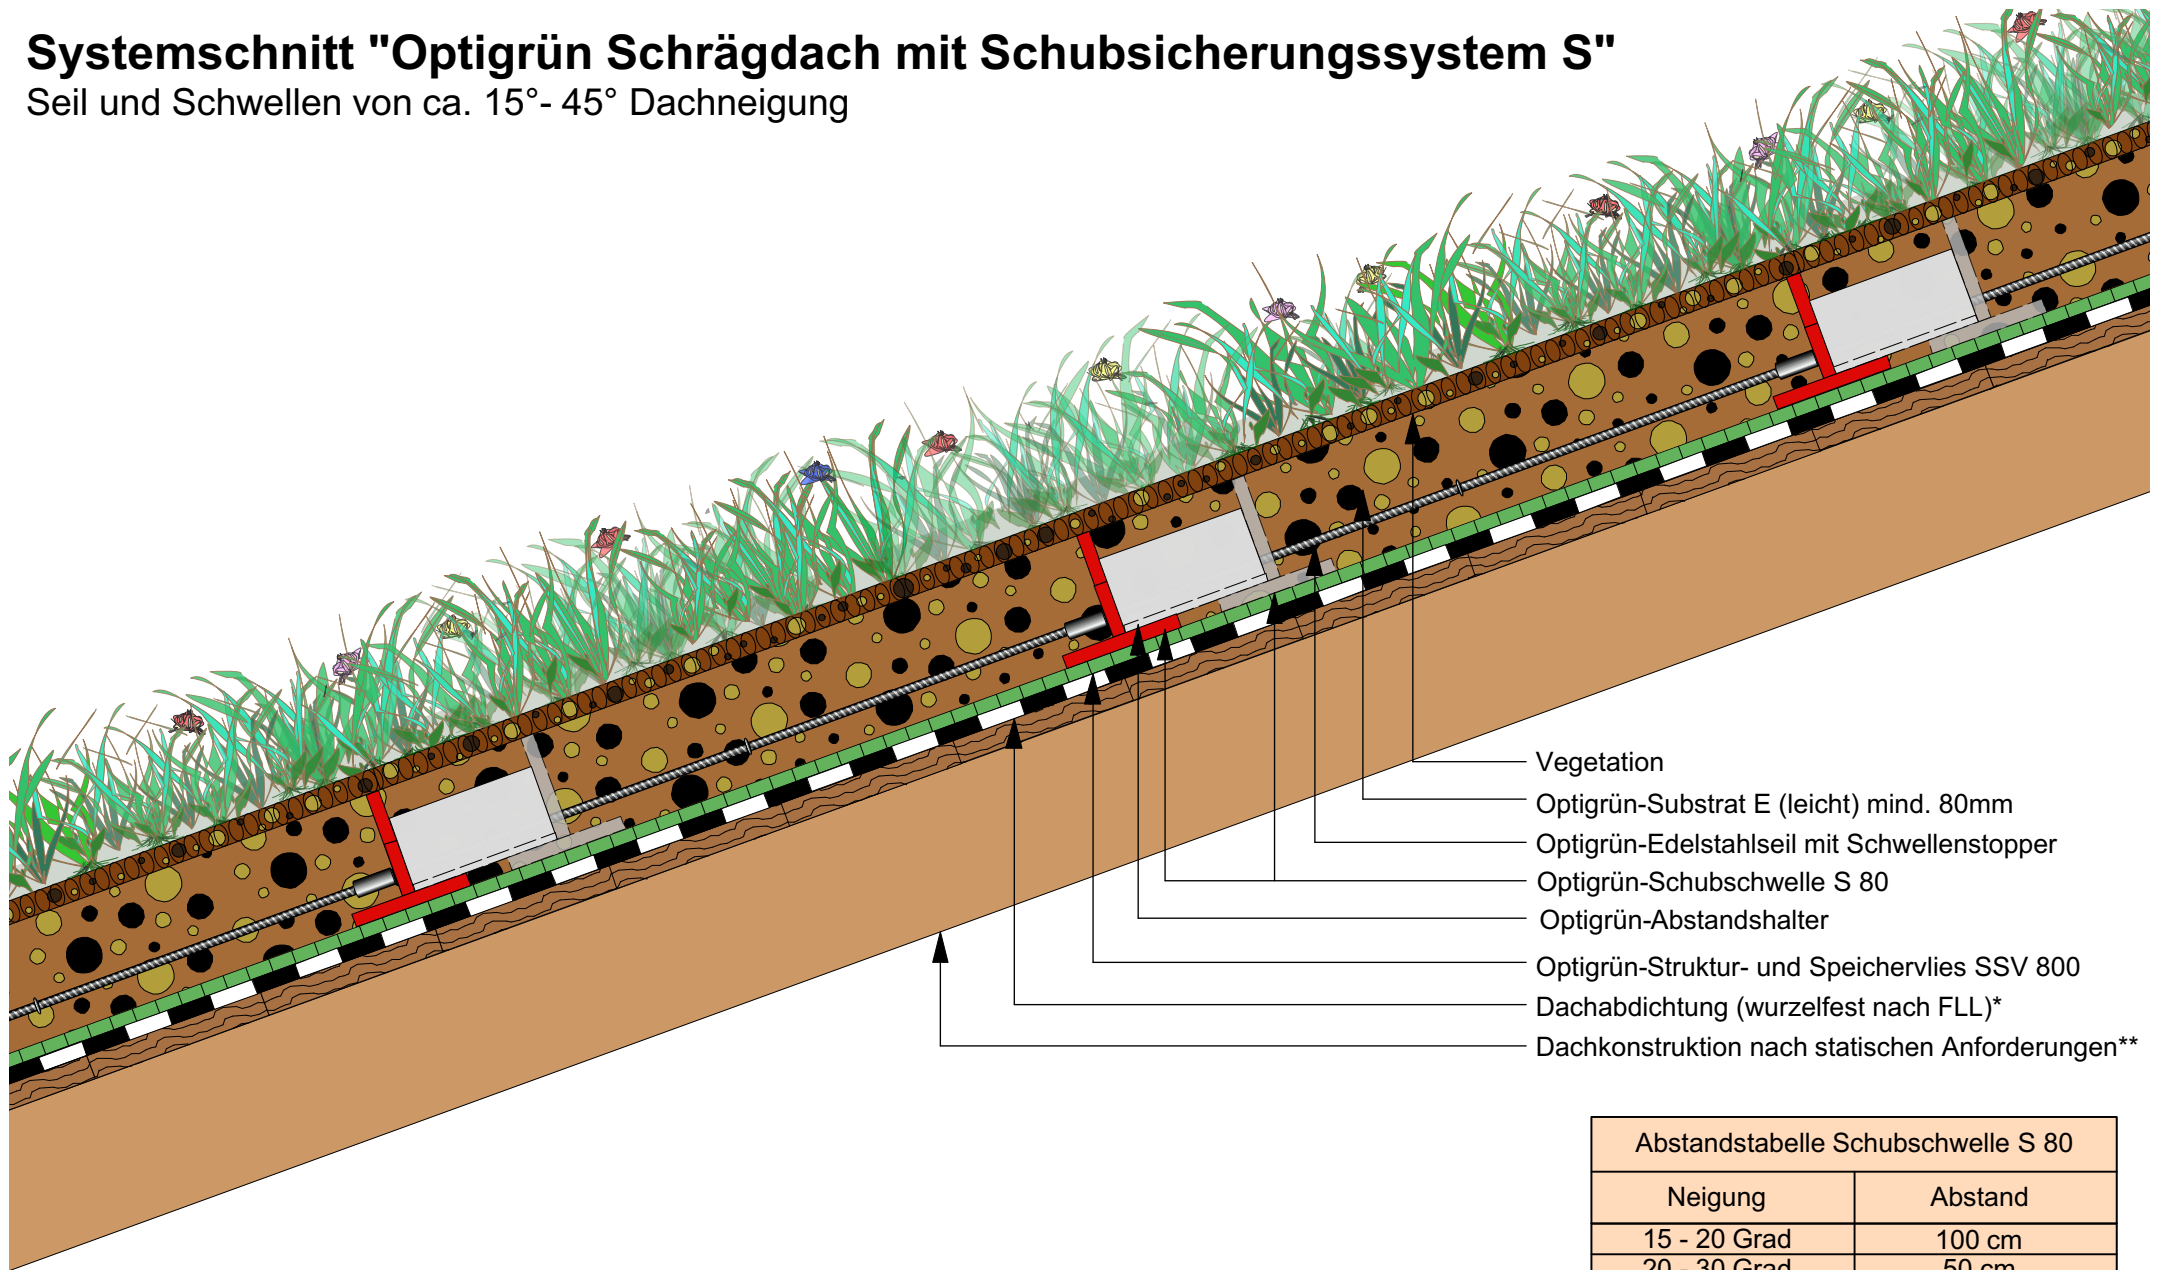

- Vegetation
- Optigrün-Substrat E (leicht) mind. 80mm
- Optigrün-Edelstahlseil mit Schwellenstopper
- Optigrün-Schubswelle S 80
- Optigrün-Abstandshalter
- Optigrün-Struktur- und Speichervlies SSV 800
- Dachabdichtung (wurzelfest nach FLL)*
- Dachkonstruktion nach statischen Anforderungen**

Neigung	Abstand
15 - 20 Grad	100 cm
20 - 30 Grad	50 cm
30 - 45 Grad	25 cm

* Gewerk Dachabdichtung ** Gewerk Hochbau



Die vorliegende Zeichnung bezieht sich insbesondere auf den Begrünungsaufbau. Die Komponenten der Vor- und Nachgewerke sind teilweise stark vereinfacht dargestellt und müssen entsprechend dem Stand der Technik geplant und ausgeführt werden.

Freigabe:	DE	Gezeichnet:	Maßstab:	Stand:	Rev.:	Detail-Nr.:
OBU	O	MH	unmaßstäblich	20.08.2019	0	SDS1.1000_UgD

Nachdruck nur mit Zustimmung des Herausgebers.
Keine Haftung für Druckfehler.
Technische Änderungen vorbehalten.