


Systemschnitt "Optigrün Verkehrsdach"

Variante: LKW gefälleloses Dach mit FKD 60BU ***

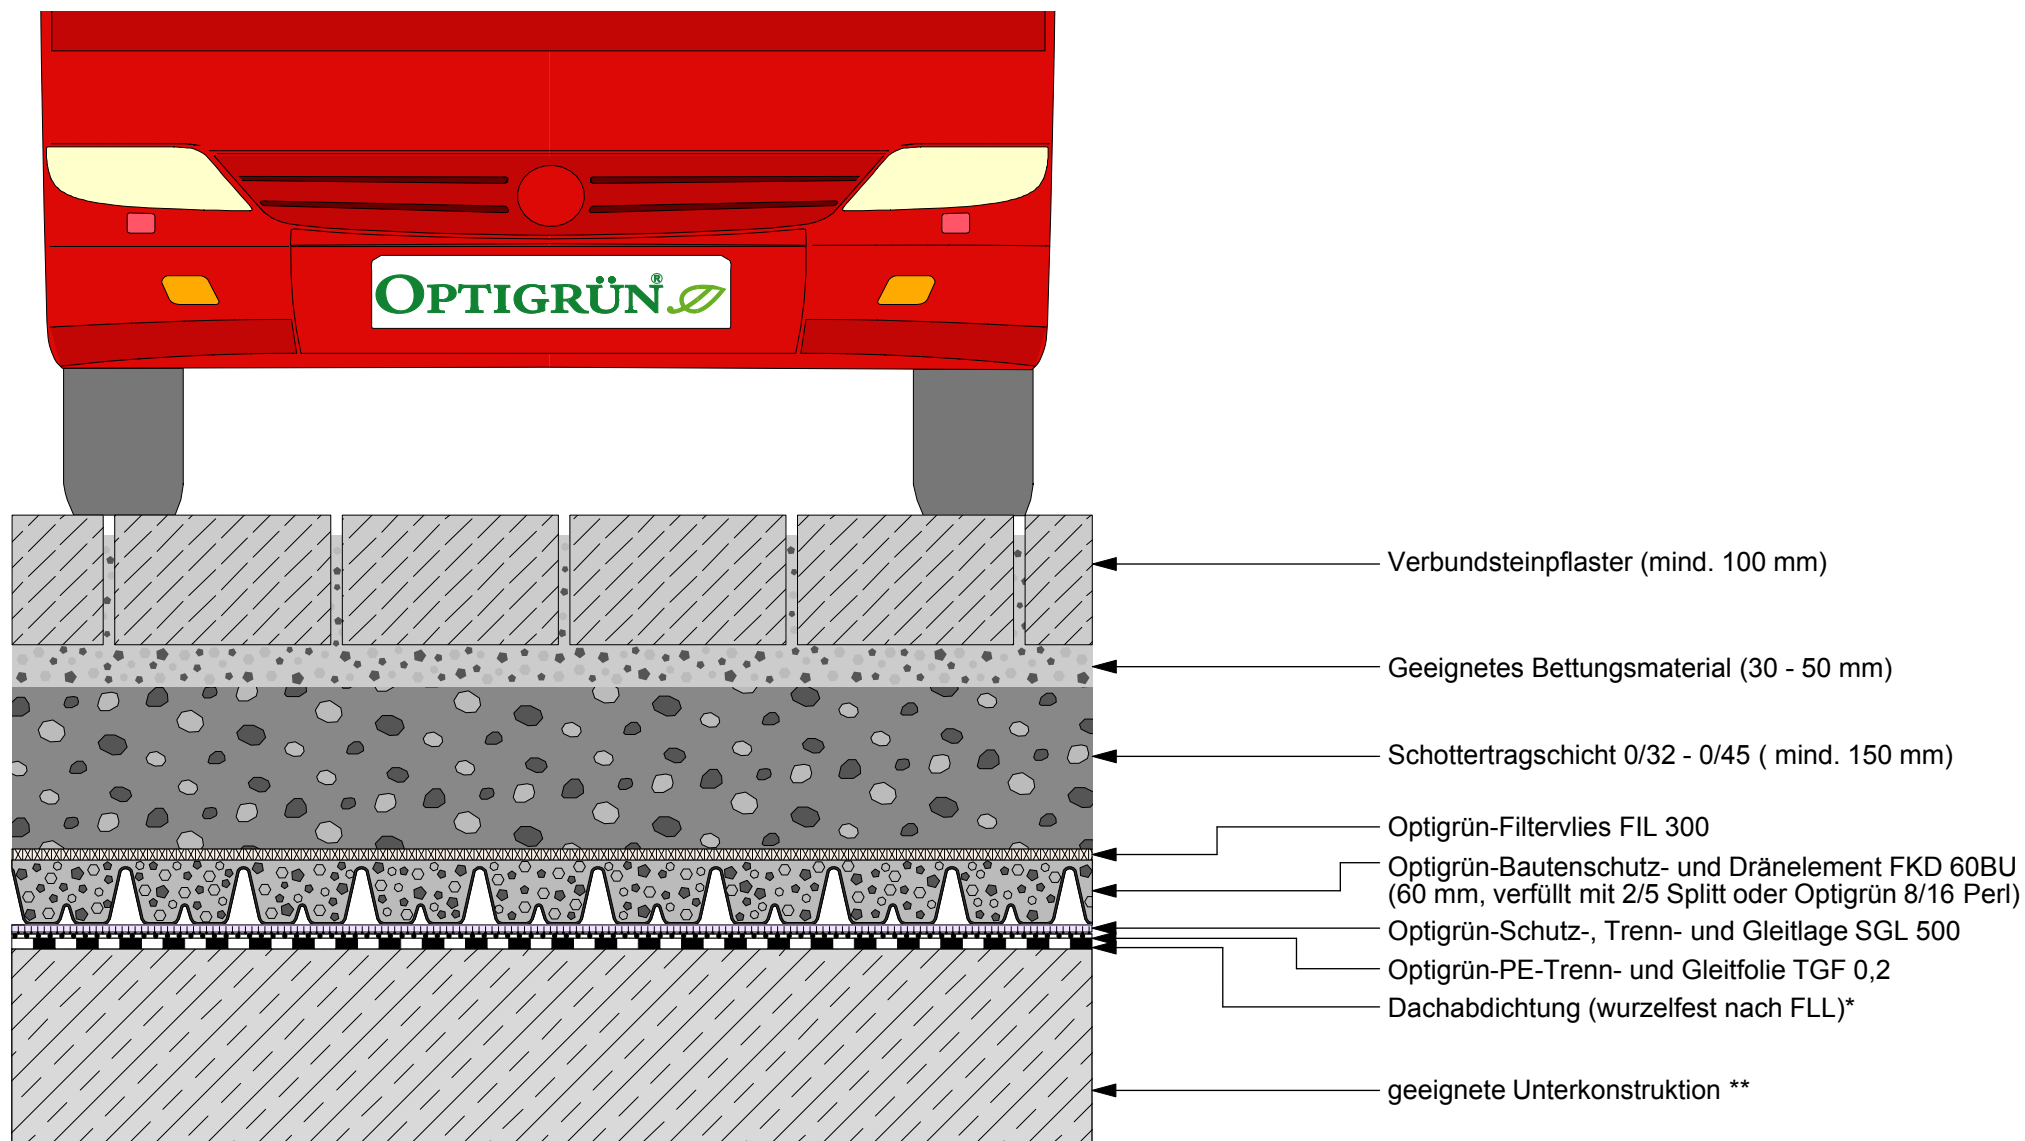

* Gewerk Dachabdichtung ** Gewerk Hochbau *** Für gelegentliche LKW-Befahrung ca. 1 x pro Tag bis 30 to Fahrzeuggewicht

Die vorliegende Zeichnung bezieht sich insbesondere auf den Begrünungsaufbau. Die Komponenten der Vor- und Nachwerke sind teilweise stark vereinfacht dargestellt und müssen entsprechend dem Stand der Technik geplant und ausgeführt werden.

Freigabe:	DE	Gezeichnet:	Maßstab:	Stand:	Rev.:	Detail-Nr.:
OBU	O	MH	unmaßstäblich	05.05.2020	0	VDT3.1400+UgD

Nachdruck nur mit Zustimmung des Herausgebers.
Keine Haftung für Druckfehler.
Technische Änderungen vorbehalten.