


# Systemschnitt "Optigrün Retentionsdach Drossel"

Retentionsdach Intensivbegrünung

Optigrün-Wasser-Retentionsbox WRB 85

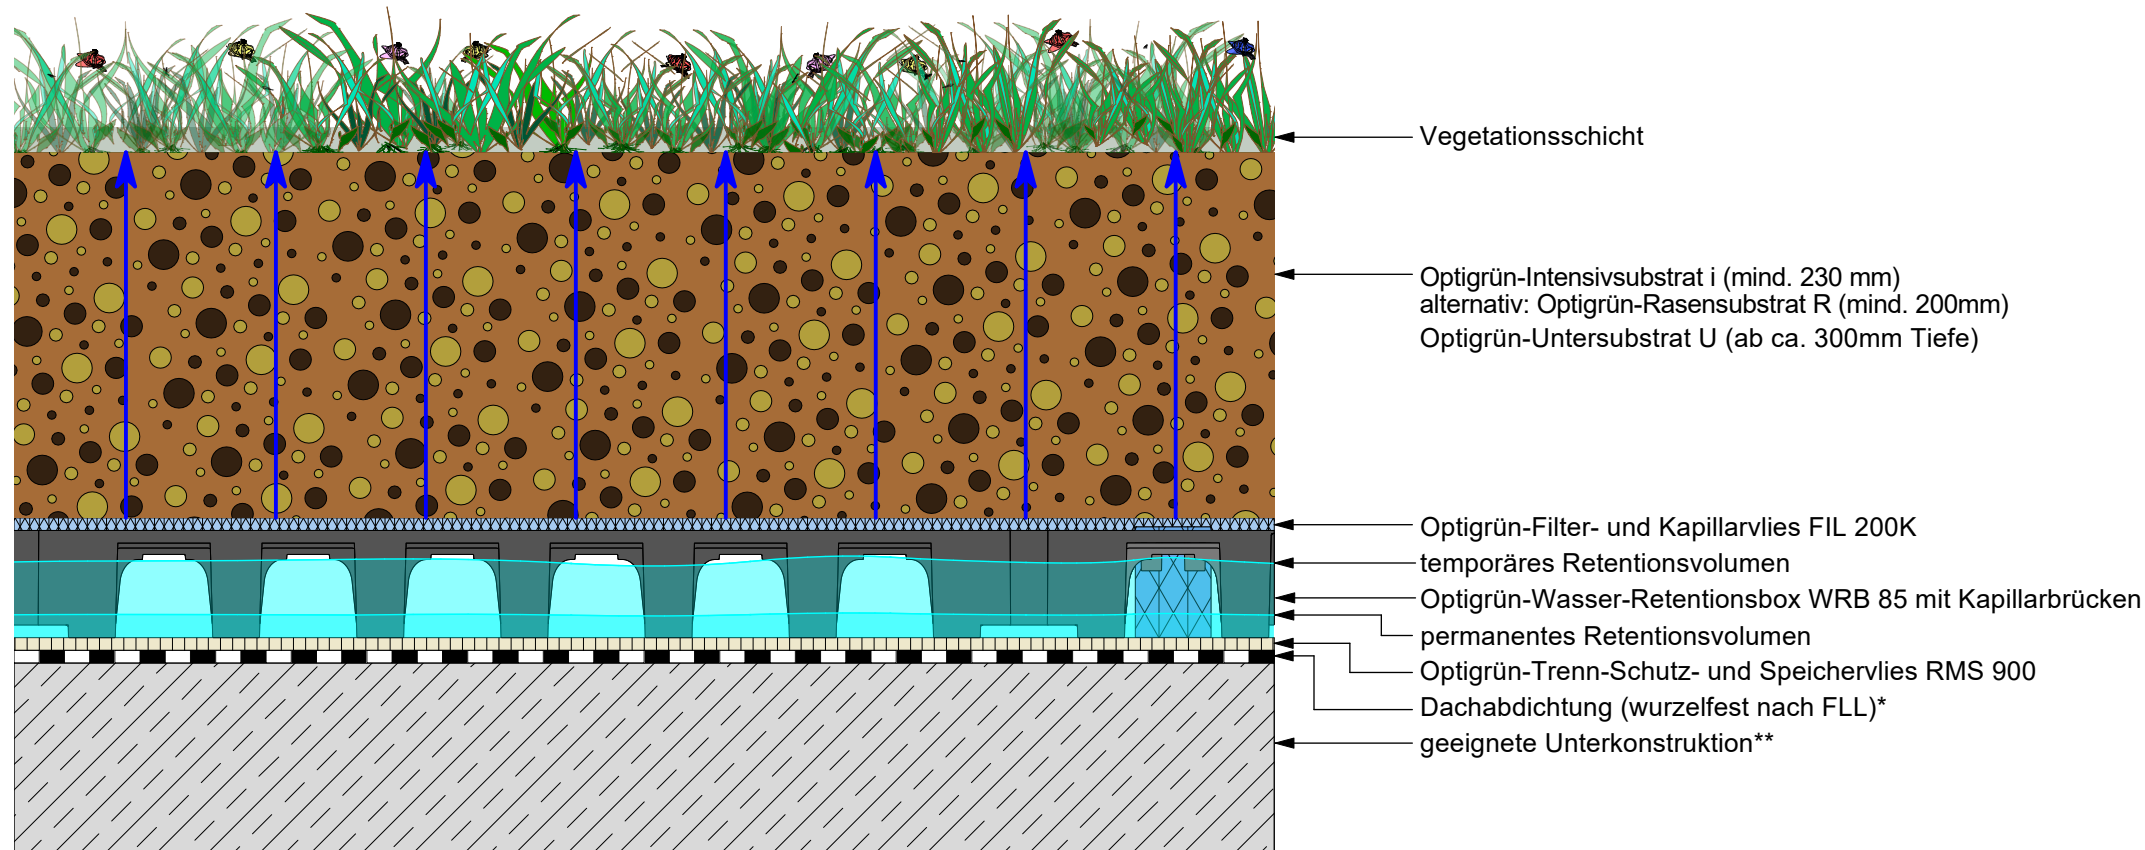

### Anmerkung

Retentionsvolumen: Das temporäre und ggf. permanente Retentionsvolumen ist mit dem Statiker abzuklären  
 Notüberlauf: Der Notüberlauf ist über OK Retentionsbox anzusetzen

\* Gewerk Dachabdichtung    \*\* Gewerk Hochbau



Die vorliegende Zeichnung bezieht sich insbesondere auf den Begrünungsaufbau. Die Komponenten der Vor- und Nachgewerke sind teilweise stark vereinfacht dargestellt und müssen entsprechend dem Stand der Technik geplant und ausgeführt werden.

<b>Freigabe:</b>	DE	<span style="color: green;">■</span>	<b>Gezeichnet:</b>	<b>Maßstab:</b>	<b>Stand:</b>	<b>Rev.:</b>	<b>Detail-Nr.:</b>	Nachdruck nur mit Zustimmung des Herausgebers. Keine Haftung für Druckfehler. Technische Änderungen vorbehalten.
OBU, DB		O	MH	unmaßstäblich	6.12.24	7	RDD2.1000_UgD_INT	