



# Produktdetail "Optigrün-Solar vertikal"

Solargründach mit vertikal installierten Photovoltaikmodulen

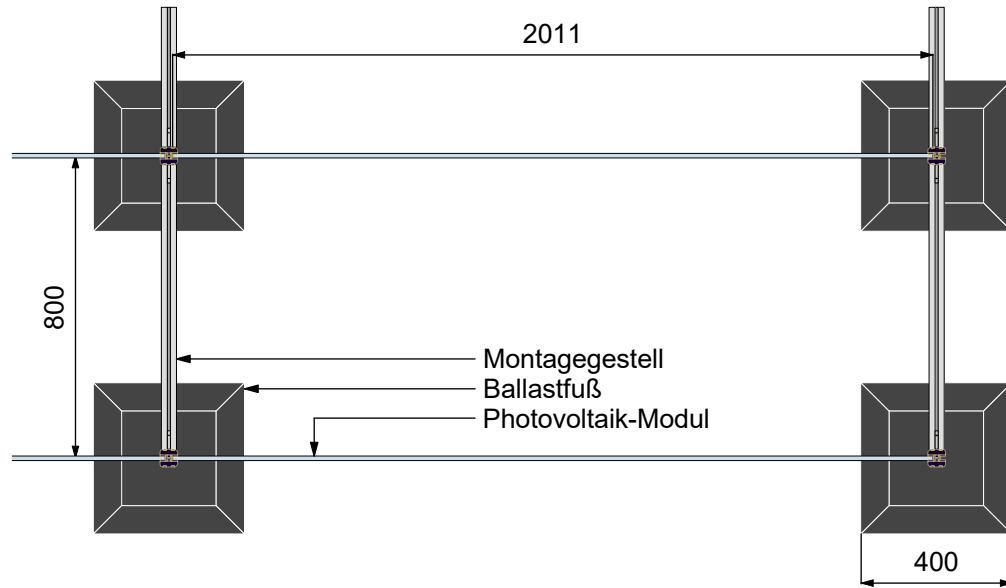

- Vegetationsschicht
- Substrat
- Filtervlies
- Drän- und Wasserspeicherelement
- Schutzlage
- Dachkonstruktion und Abdichtung

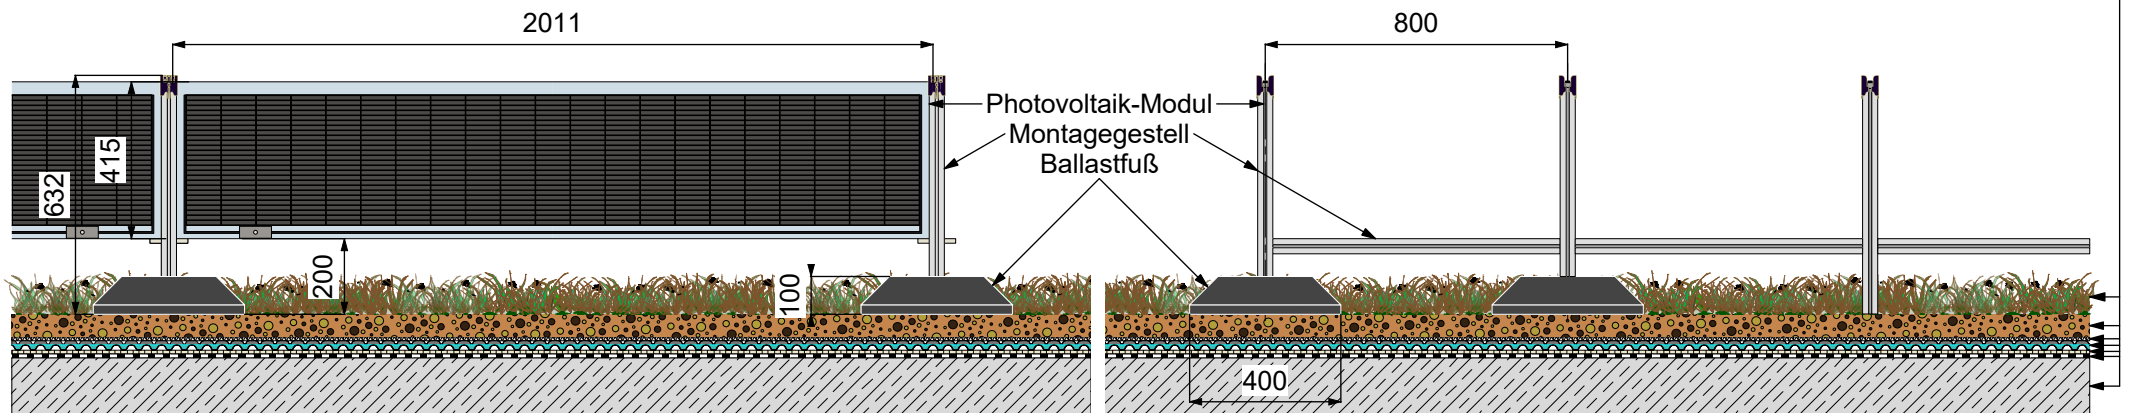

**Hinweis:**  
Die erforderliche Ballastierung wird objektspezifisch ermittelt.  
Die einzelnen Produkte des Gründachaufbaus dem entsprechenden Systemschnitt entnehmen

\* Gewerk Dachabdichtung \*\* Gewerk Hochbau



Die vorliegende Zeichnung bezieht sich insbesondere auf den Begrünungsaufbau. Die Komponenten der Vor- und Nachgewerke sind teilweise stark vereinfacht dargestellt und müssen entsprechend dem Stand der Technik geplant und ausgeführt werden.

<b>Freigabe:</b>	DE	<span style="color: green;">■</span>	<b>Gezeichnet:</b>	<b>Maßstab:</b>	<b>Stand:</b>	<b>Rev.:</b>	<b>Detail-Nr.:</b>	Nachdruck nur mit Zustimmung des Herausgebers. Keine Haftung für Druckfehler. Technische Änderungen vorbehalten.
DB, DW		O	MH	unmaßstäblich	10.4.26	4	Solar vertikal-1000_UgD_DE	