


Optigrün-Systemlösung "Verkehrsdach"

Variante: Verkehrsdach leicht - Fußgänger
Leichter Tragschichtersatz Optipor

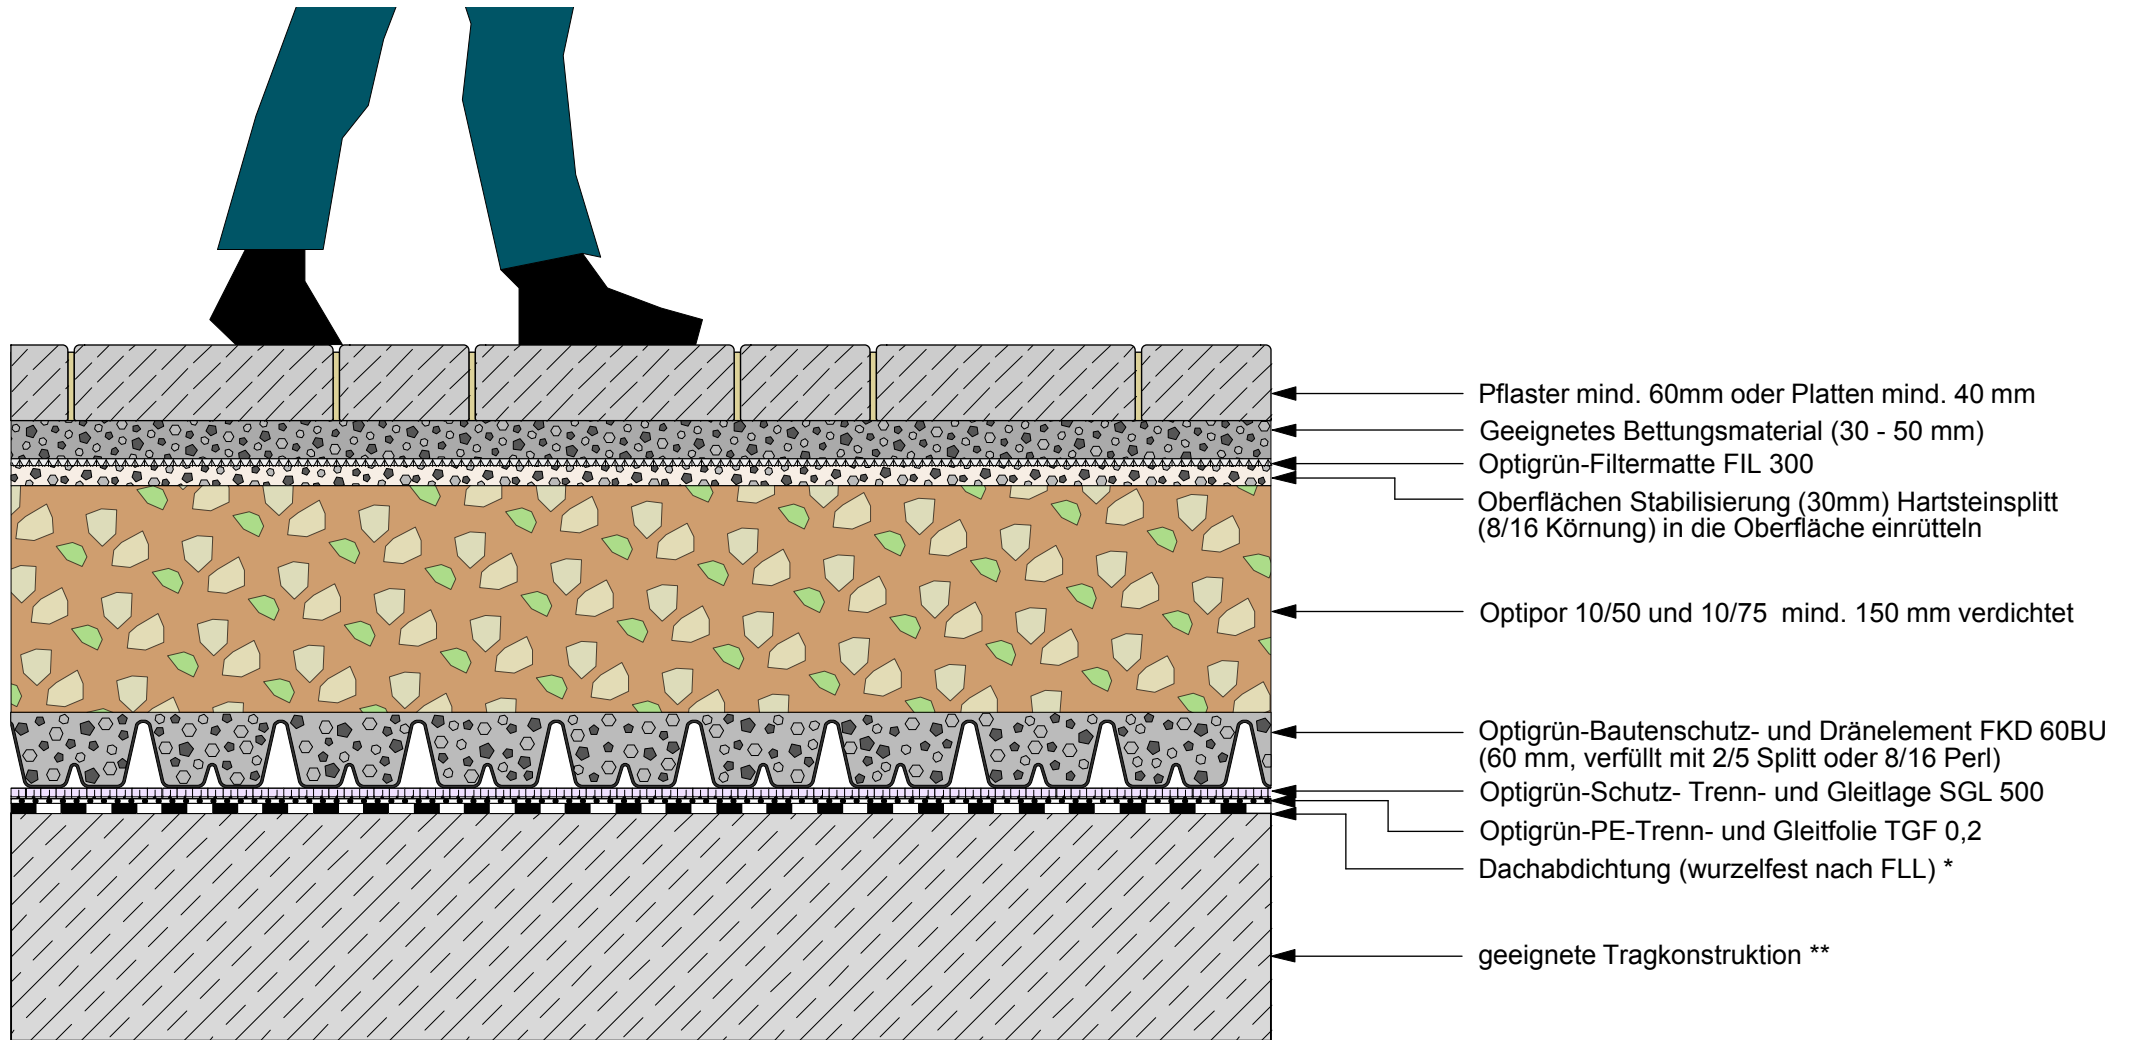

- ← Pflaster mind. 60mm oder Platten mind. 40 mm
- ← Geeignetes Bettungsmaterial (30 - 50 mm)
- ← Optigrün-Filtermatte FIL 300
- ← Oberflächen Stabilisierung (30mm) Hartsteinsplitt (8/16 Körnung) in die Oberfläche einrütteln
- ← Optipor 10/50 und 10/75 mind. 150 mm verdichtet
- ← Optigrün-Bautenschutz- und Dränelement FKD 60BU (60 mm, verfüllt mit 2/5 Splitt oder 8/16 Perl)
- ← Optigrün-Schutz- Trenn- und Gleitlage SGL 500
- ← Optigrün-PE-Trenn- und Gleitfolie TGF 0,2
- ← Dachabdichtung (wurzelfest nach FLL) *
- ← geeignete Tragkonstruktion **

* Gewerk Dachabdichtung ** Gewerk Hochbau

Die vorliegende Zeichnung bezieht sich insbesondere auf den Begrünungsaufbau. Die Komponenten der Vor- und Nachgewerke sind teilweise stark vereinfacht dargestellt und müssen entsprechend dem Stand der Technik geplant und ausgeführt werden.

Freigabe:	DE	Gezeichnet:	Maßstab:	Stand:	Rev.:	Detail-Nr.:	Nachdruck nur mit Zustimmung des Herausgebers. Keine Haftung für Druckfehler. Technische Änderungen vorbehalten.
OBU	O	MH	unmaßstäblich	29.03.2019	0	VDT1.9410-UgD	