


# Optigrün-Systemlösung "Retentionsdach"

Lösung 1: "Mäander 30" / Moos-Sedum

9 cm Schichtstärke ab 90 kg/m<sup>2</sup>

AB-Wert: 0,01 (lt. FLL bei 2% Neigung)

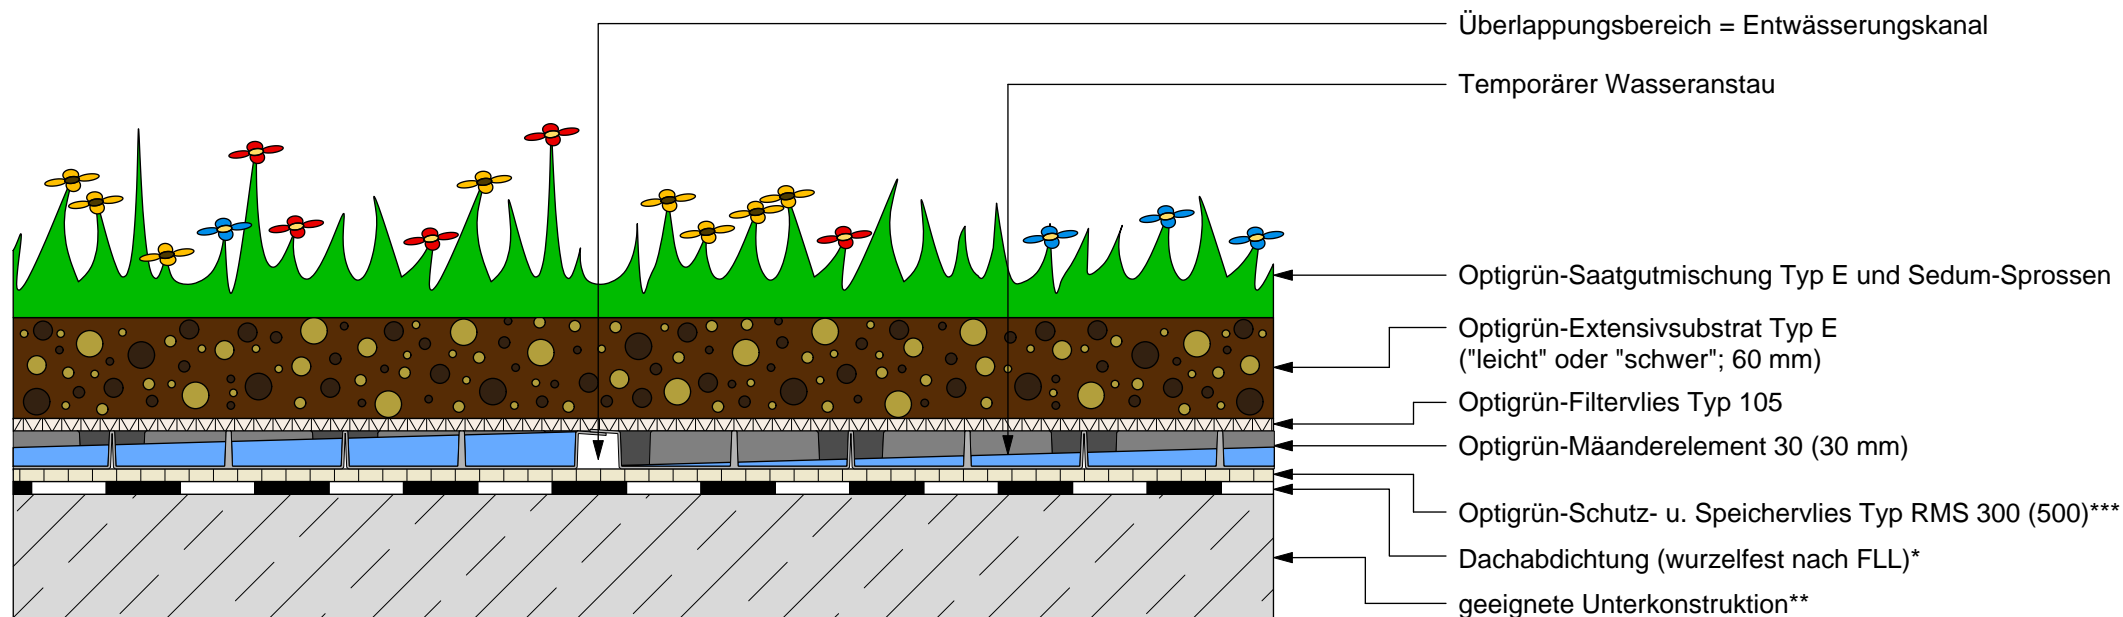

\* Gewerk Dachabdichtung    \*\* Gewerk Hochbau    \*\*\* In Österreich ist das Optigrün-Schutz- u. Speichervlies Typ RMS 500 zu verwenden.

**OPTIGRÜN**<sup>®</sup>  
DIE DACHBEGRÜNER

Die vorliegende Zeichnung bezieht sich insbesondere auf den Begrünungsaufbau. Die Komponenten der Vor- und Nachgewerke sind teilweise stark vereinfacht dargestellt und müssen entsprechend dem Stand der Technik geplant und ausgeführt werden.

Herausgeber:	Gezeichnet:	Maßstab:	Stand:	Rev.:	Detail-Nr.:	Nachdruck nur mit Zustimmung des Herausgebers. Keine Haftung für Druckfehler. Technische Änderungen vorbehalten.
Optigrün international AG	ob	unmaßstäblich	13.03.2012	1	1.061	